


380/110-kV-Ltg. Altheim - Sittling
LH-08-B172

Lageplan/Wasserschutzgebiet

Juraleitung Abschnitt C

Legende:
Trassenband

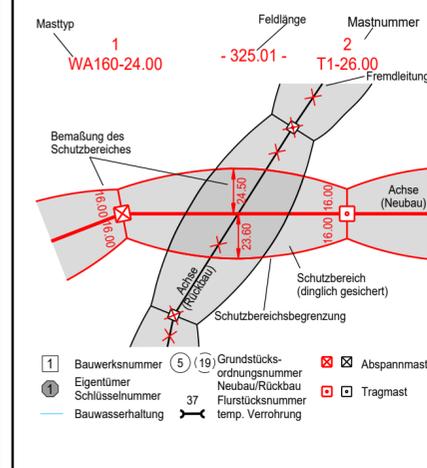

Grenzen

Land	-----
Regierungsbezirk	-----
Kreis	-----
Stadt/Gem.	-----
Gemarkung	-----
Flurstück	-----
Flurbereinigung	-----

Wasserschutzzonen

Wasserschutzzone I	-----
Wasserschutzzone II	-----
Wasserschutzzone III	-----
Wasserschutzzone IIIA	-----
Wasserschutzzone IIIB	-----

Fremdleitungen

Kabel	-----
Freileitung	-----
Rohrleitung	-----
Richtfunk	-----

Rechtserwerb:

Eintrag einer dinglichen Sicherung	-----
bauteilliche Flächeninanspruchnahme durch Neubau	-----
bestehende "dingliche Sicherung"	-----
bauteilliche Flächeninanspruchnahme durch Rückbau	-----
bestehende "dingliche Sicherung" /dauerhafte Flächeninanspruchnahme durch Neubau	-----
bauteilliche Flächeninanspruchnahme durch Provisorium	-----

Quellvermerk:
© Bayerische Vermessungsverwaltung (Stand: 07.2023)

Planfeststellungsunterlage

Aufgestellt
Bayreuth, 11.10.2024
gez. i.V. J. Gotzler
gez. i.V. A. Junginger


Firma: **SPIE**
Maßstab: 1:2000
Einheit: Meter
Ausgabedatum: 23.09.2024

Zust.	Änderung	Datum	Name
		05.04.2024	Lorber
		05.04.2024	Reuß

Dokumententyp:
Status: Freigegeben

Tennet

Behördenvermerke:

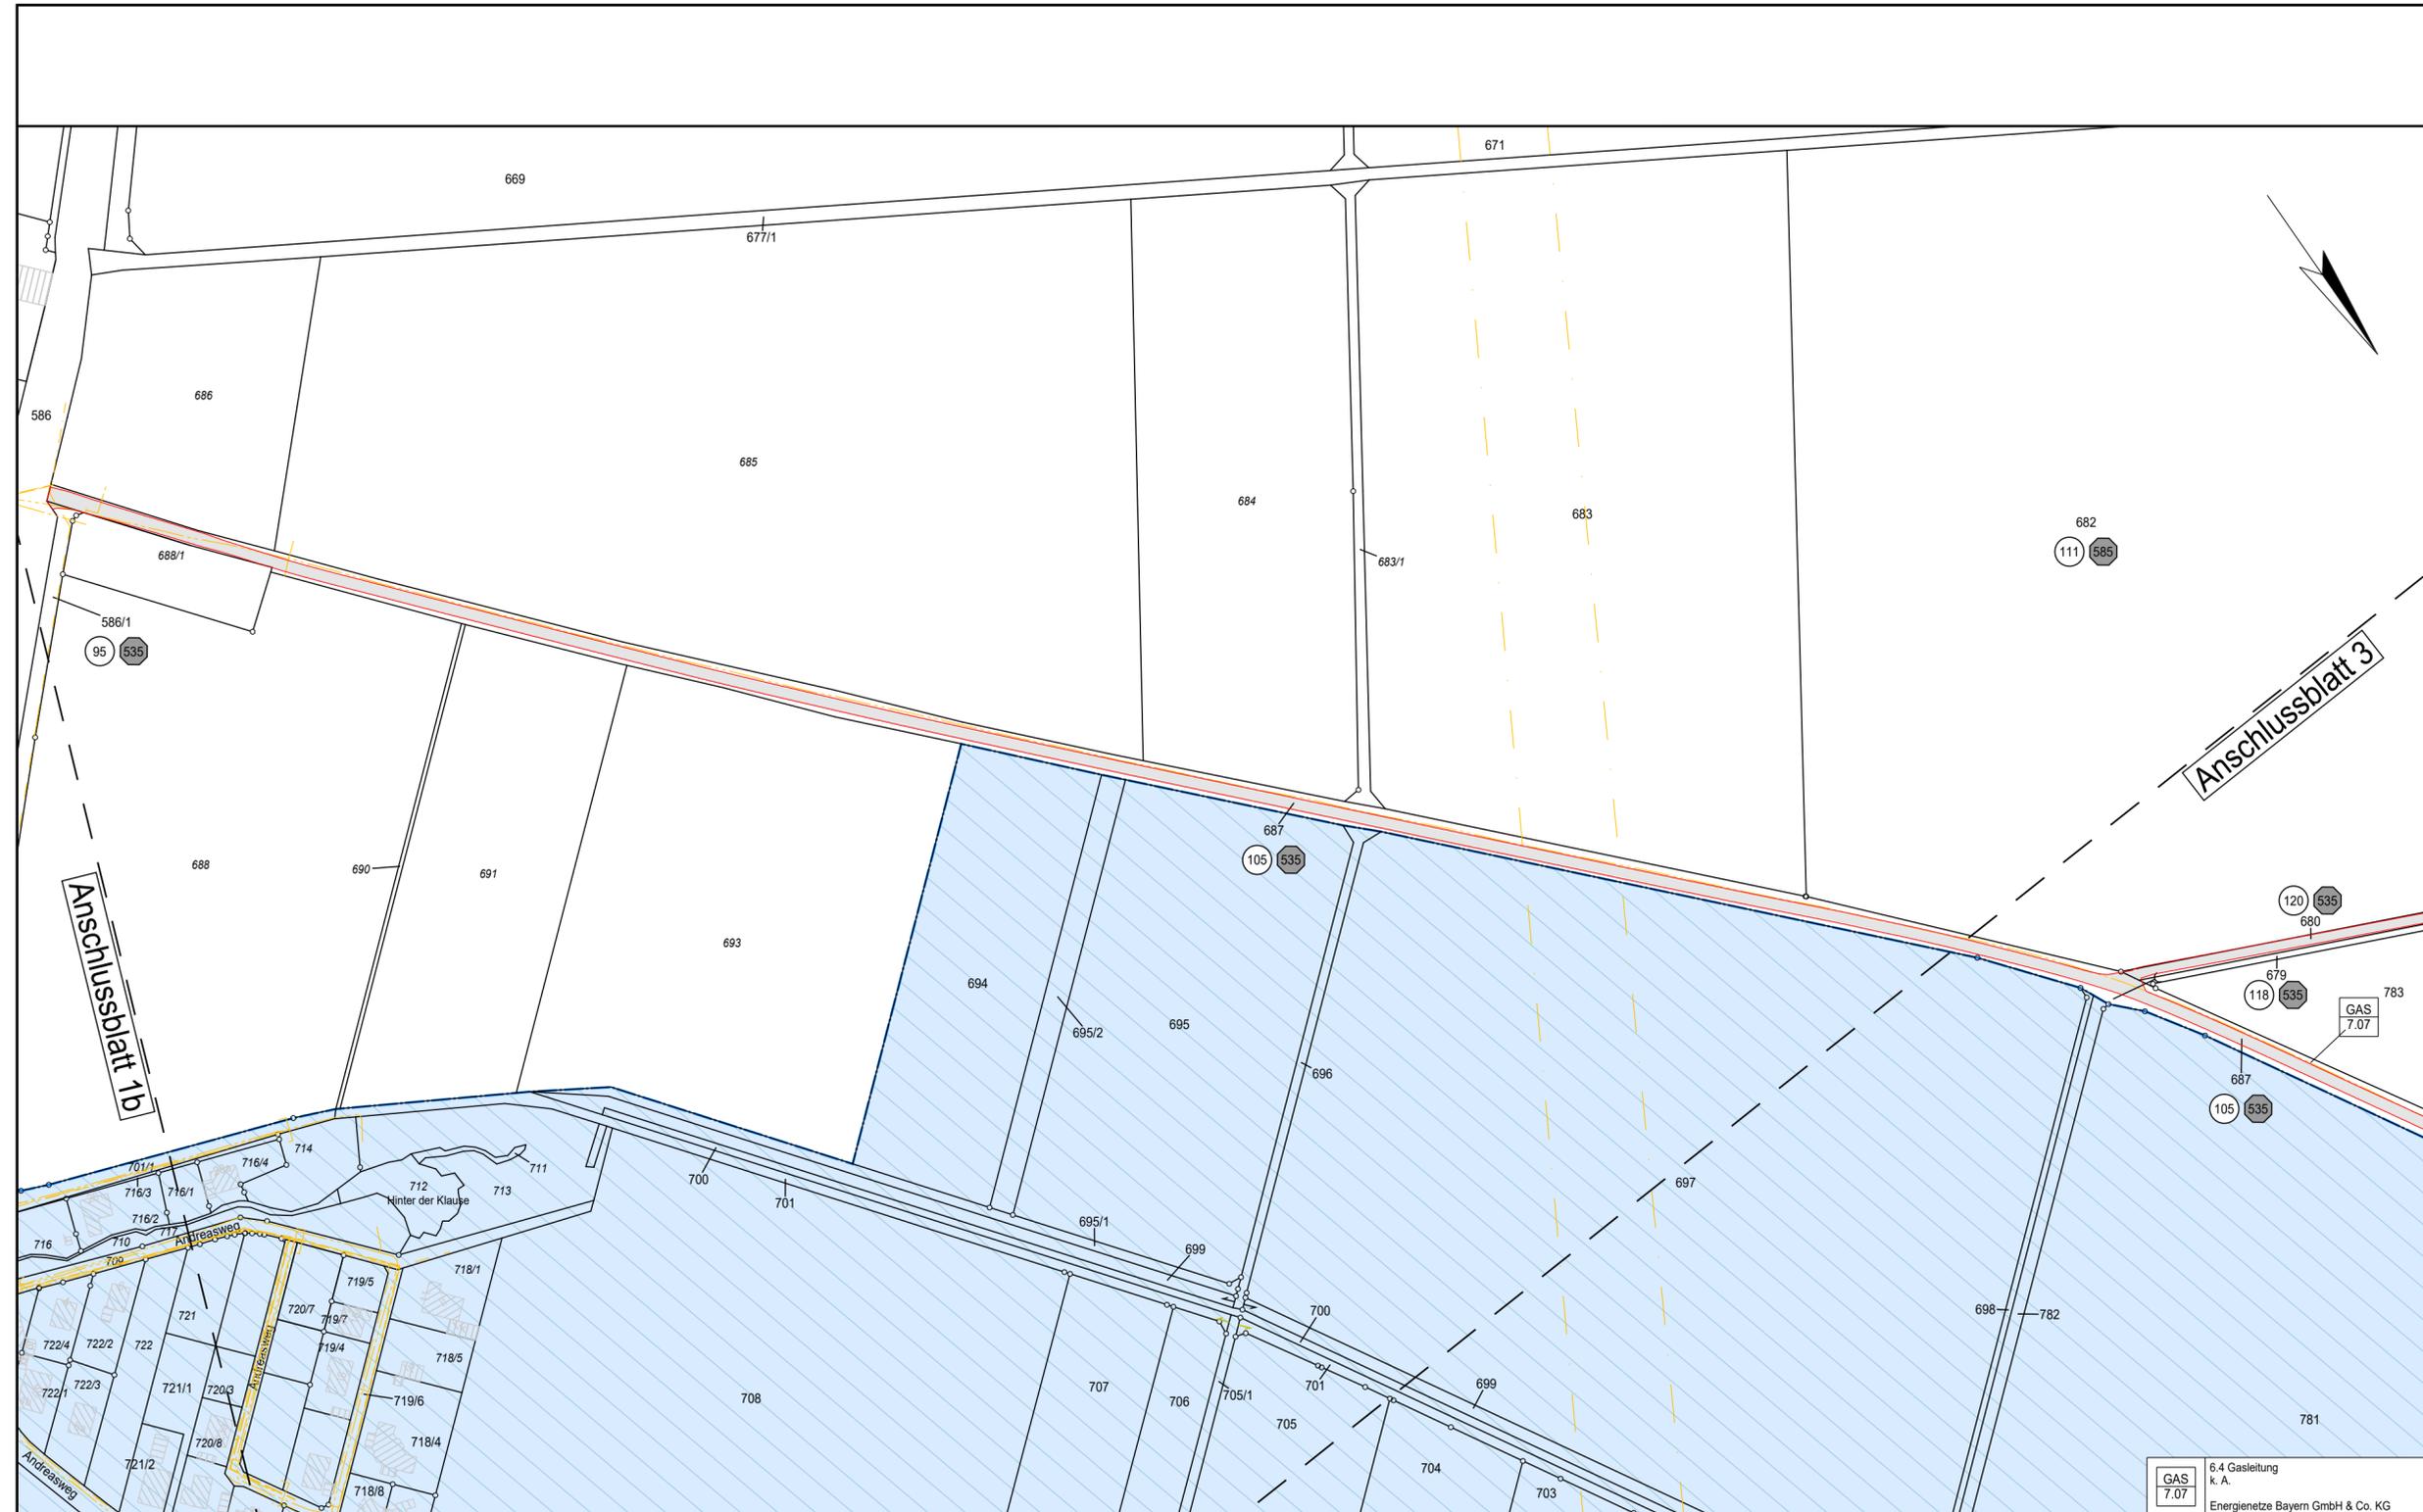

GAS 7.07
6.4 Gasleitung
k. A.
Energienetze Bayern GmbH & Co. KG

Landkreis Landshut

Markt Essenbach

Gemarkung Altheim