


380/110-kV-Ltg. Altheim - Sittling
LH-08-B172


Lageplan/Wasserschutzgebiet

Juraleitung Abschnitt C

Legende:
Trassenband

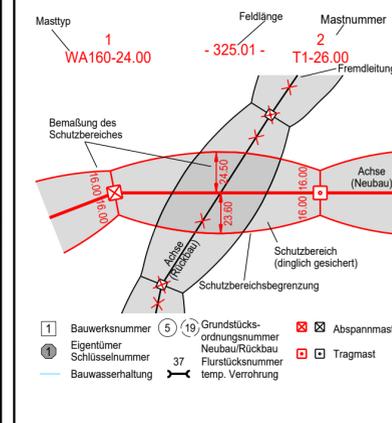

Grenzen

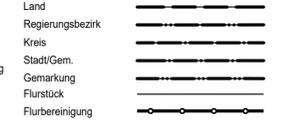


Wasserschutzzonen



Fremdleitungen



Rechtserwerb:

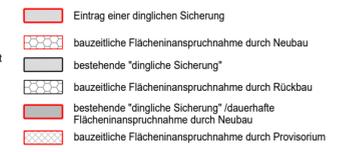


Quellvermerk:
© Bayerische Vermessungsverwaltung (Stand: 07.2023)

Planfeststellungsunterlage

Aufgestellt
Bayreuth, 11.10.2024
gez. i.V. J. Gotzler
gez. i.V. A. Junginger

Firma SPIE	Maßstab: 1:2000	Ausgabedatum: 23.09.2024
Fremdnummer	Einheit: Meter	
	Datum	Name
	Bearb. 05.04.2024	Lorber
	Gepr. 05.04.2024	Reuß
Dokumentenart:		
Status: Freigegeben		
Zust.	Änderung	Datum
		Name

Behördenvermerke:

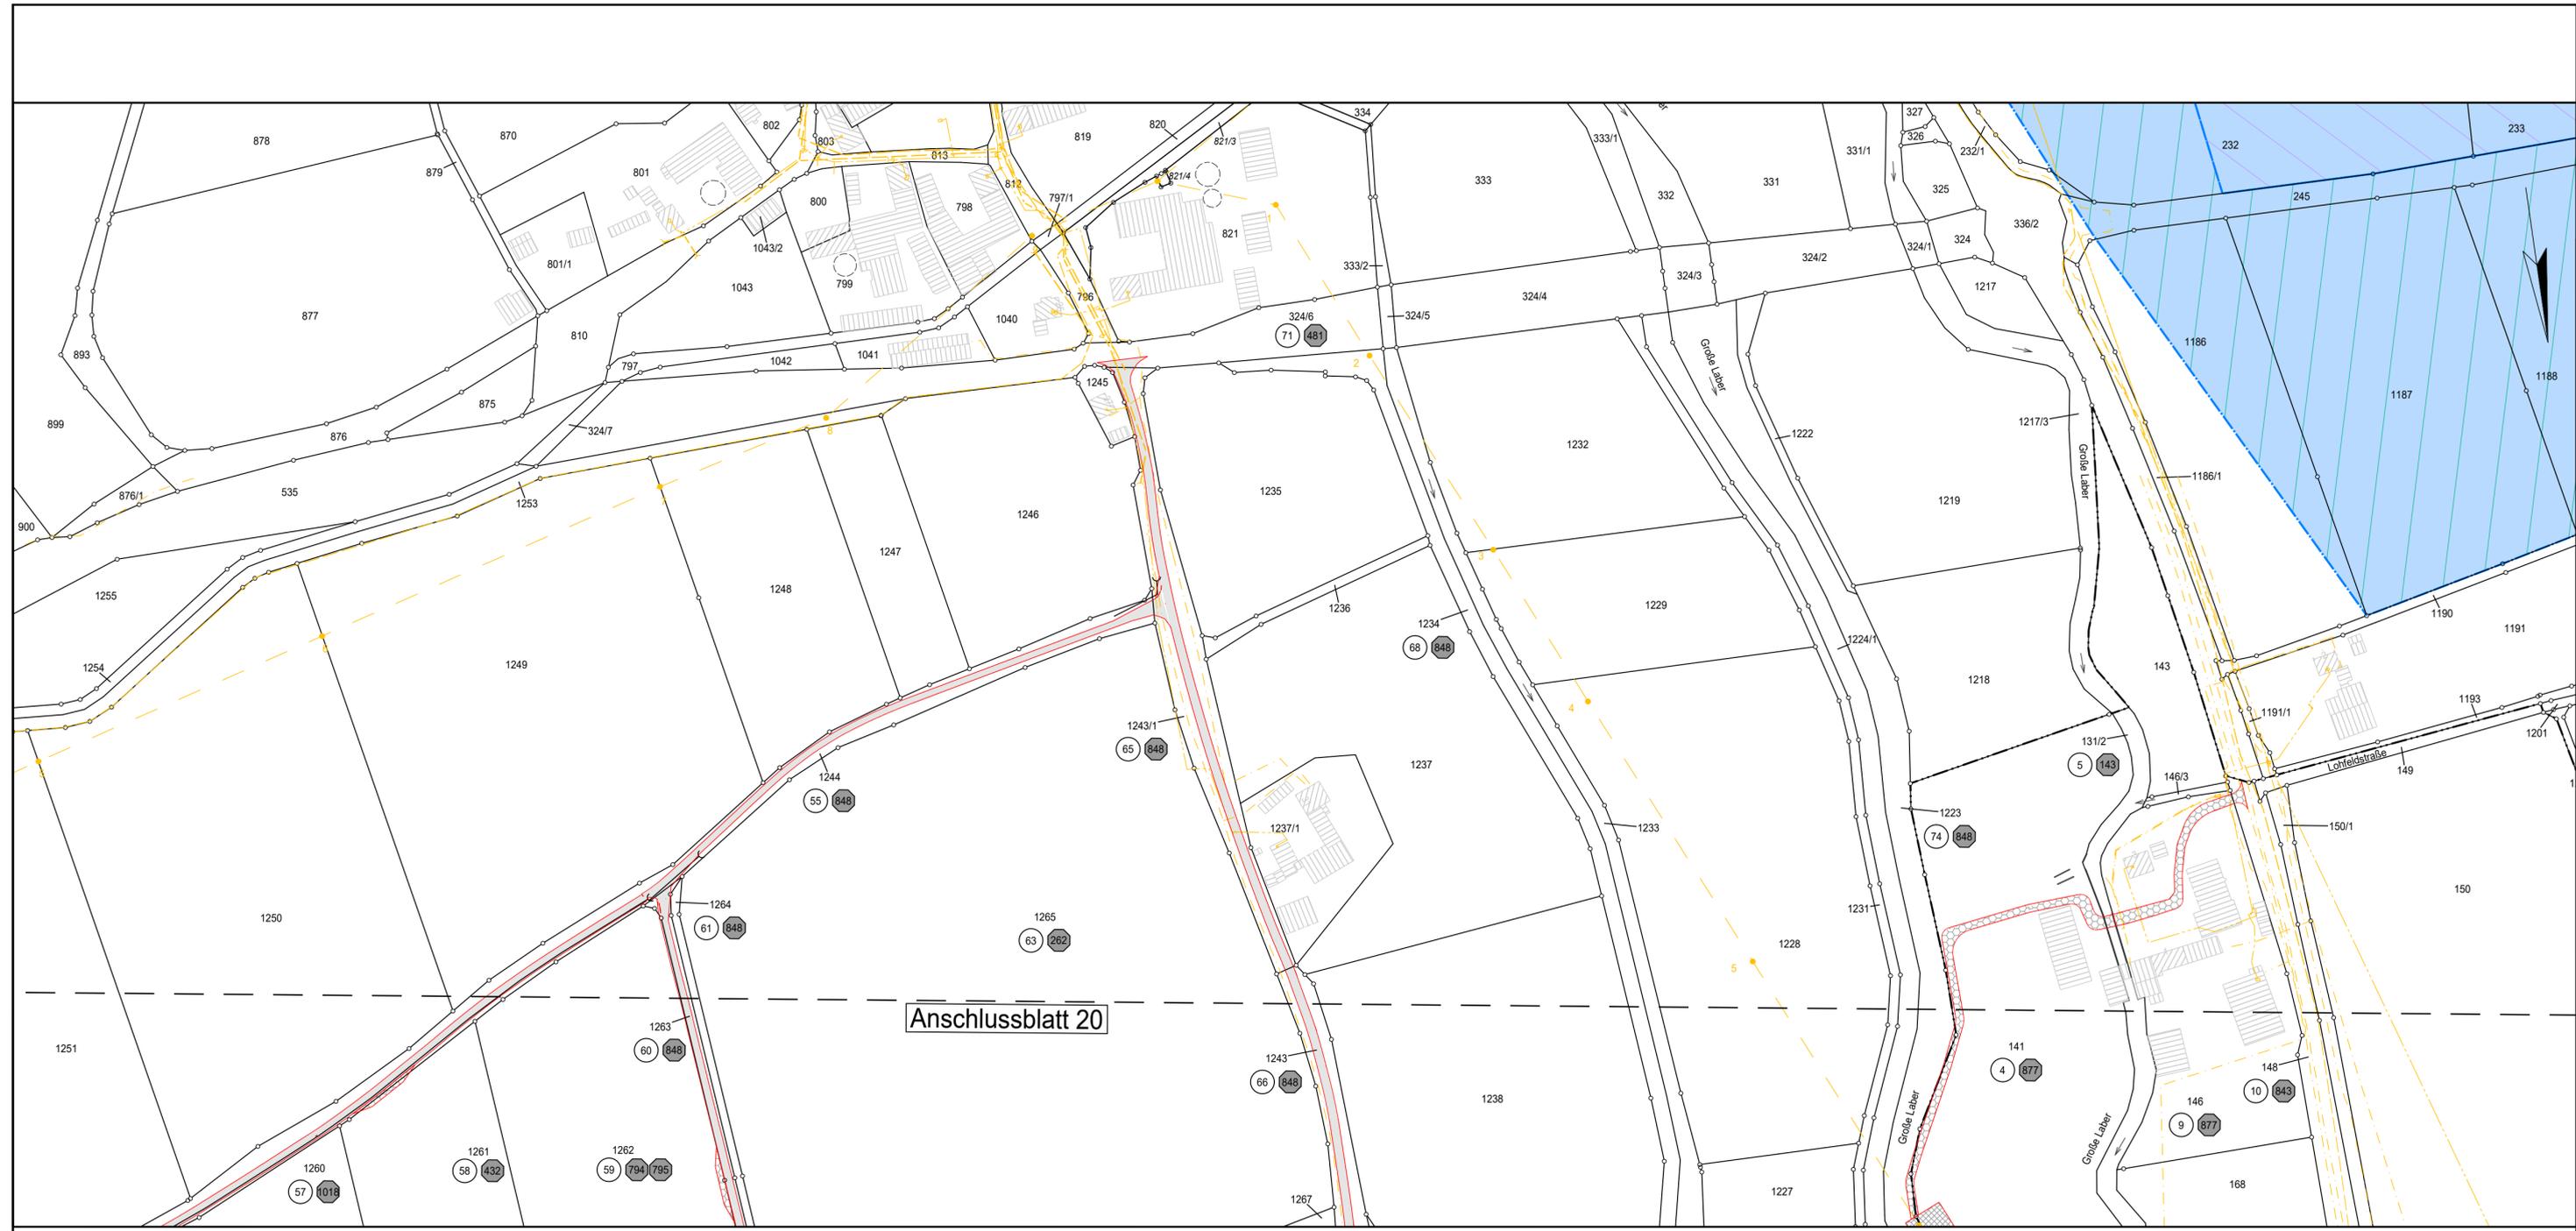

Landkreis Landshut

Stadt Rottenburg a.d.Laaberr

Gemarkung Pattendorf

Gemarkung Niedereulenbach