

Projekt
<p>Juraleitung</p> <p>Raitersaich – Ludersheim – Sittling – Altheim</p> <p>380-kV-Ersatzneubauprojekt</p> <p>Ltg.-Abschnitt C Altheim – Sittling</p> <p>LH-08-B172</p>

Planfeststellungsunterlage
Unterlage 4.1.2
Lage-/Rechtserwerbspläne Rückbau
LH-08-B52A

<p>Antragsteller:</p>  <p>TenneT TSO GmbH</p> <p>Bernecker Straße 70</p> <p>95448 Bayreuth</p>	<p>Bearbeitung:</p>  <p>SPIE SAG GmbH, CeGIT</p> <p>Landshuter Straße 65</p> <p>84030 Ergolding</p>
--	---


Aufgestellt:	TenneT TSO GmbH gez. i.V. J. Gotzler gez. i.V. A. Junginger	Bayreuth, den 11.10.2024
Bearbeitung:	SPIE SAG GmbH, CeGIT, gez. Dr. Oliver Reuß	
Anlagen zum Dokument		
Änderungs- historie:	Änderung:	Änderungsdatum:

SIT C10/C6 - 197.06 - 270 - 308.68 - 271 Tn/+0+2,0 - 275.79 - 272 Tn/+0 - 281.13 - 273 WA167/+0
 Portal UW Sittling - 160.82 - WA100/WE/20


220-kV-Ltg. Sittling - Altheim
 LH-08-B52A

Lage-/Rechtserwerbsplan

Mast Nr. UW SIT - Mast Nr. 273
 Rückbau

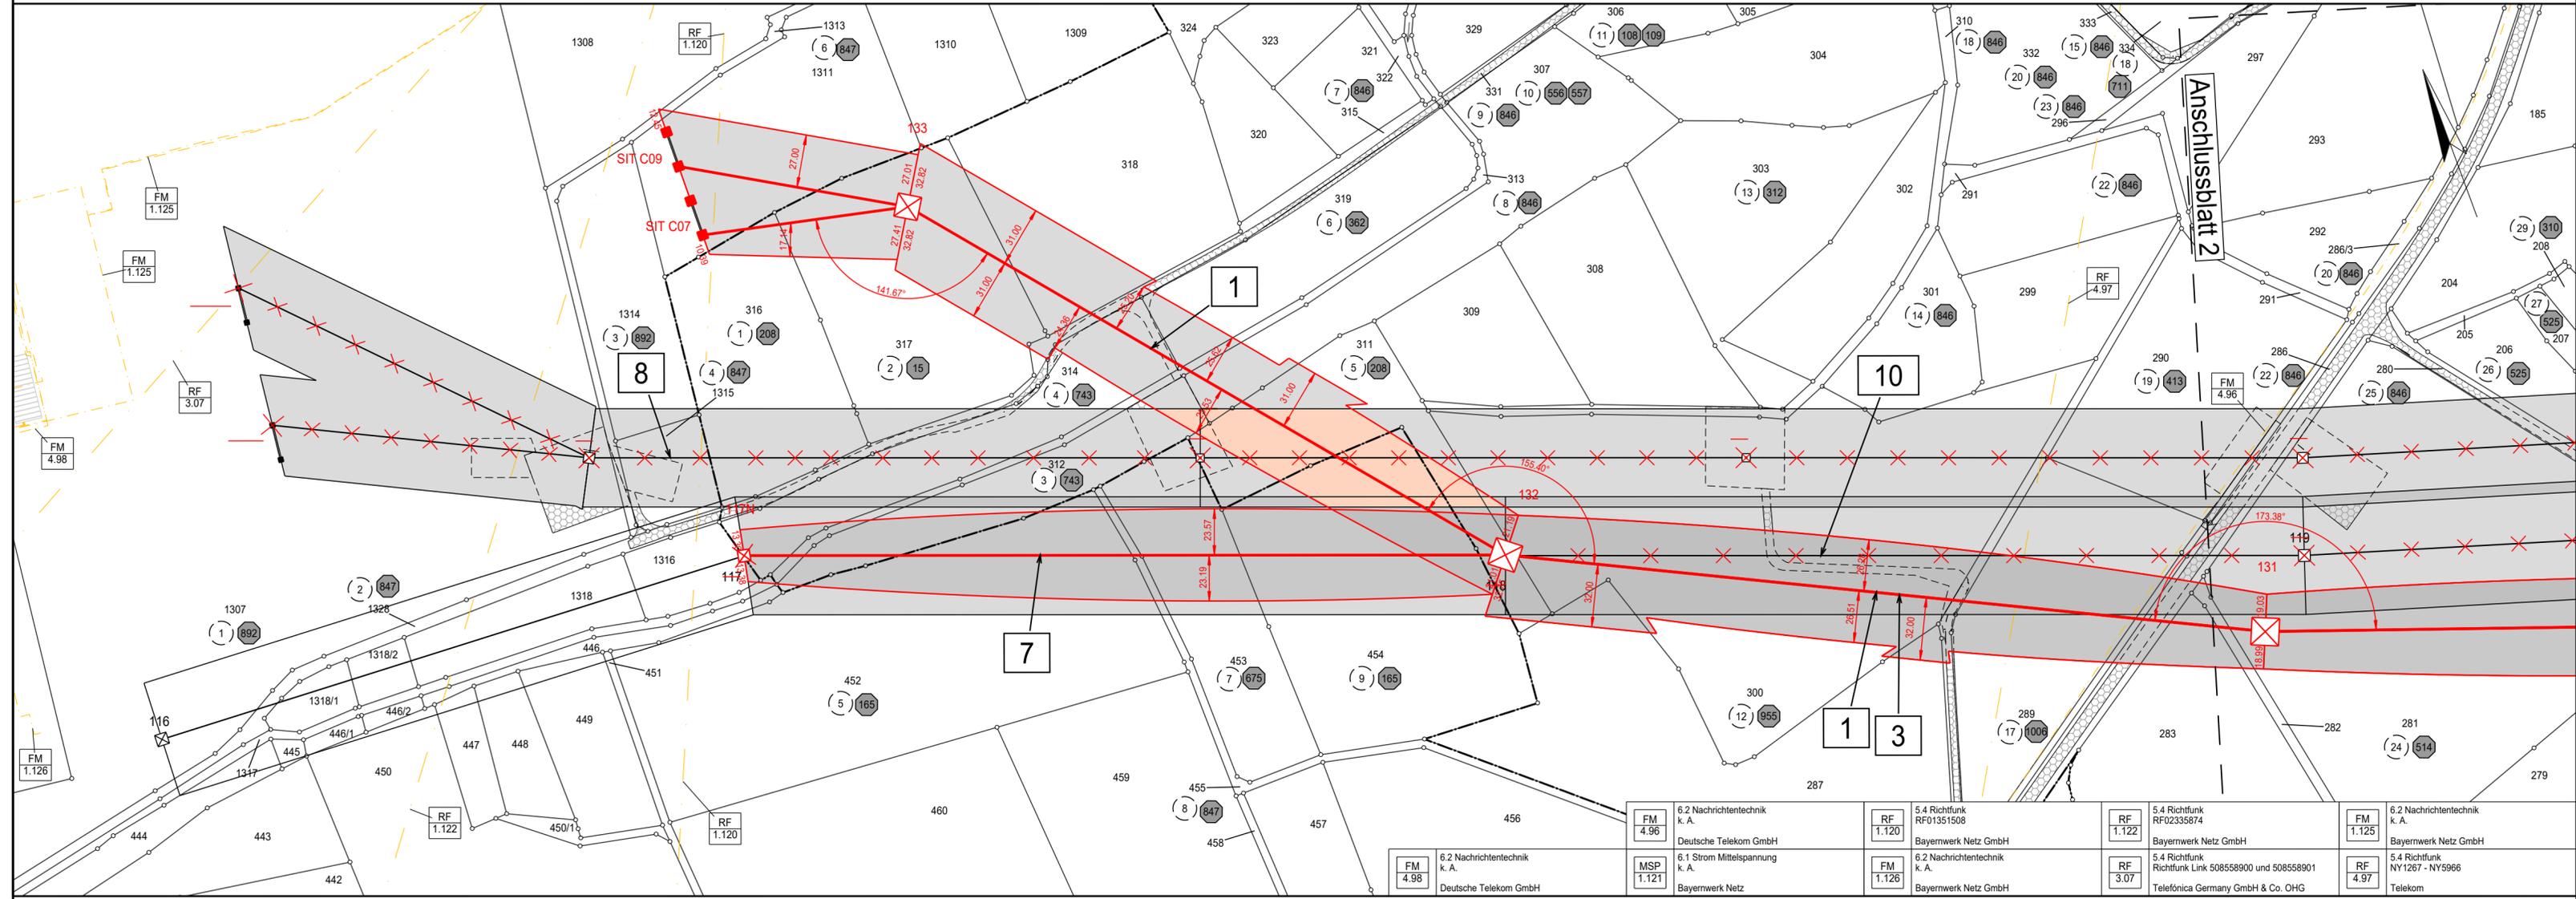

Legende:
Trassenband

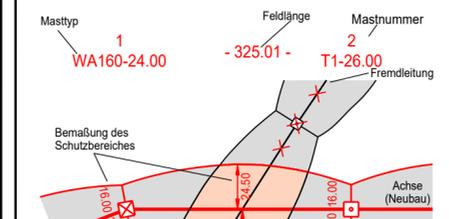

- Grenzen**
- Land
 - Regierungsbezirk
 - Kreis
 - Stadt/Gem.
 - Gemarkung
 - Flurstück
 - Flurbereinigung
- Fremdleitungen**
- Kabel
 - Freileitung
 - Rohrleitung
 - Richtfunk

- Rechtserwerb:**
- Eintrag einer dinglichen Sicherung
 - bauteilliche Flächeninanspruchnahme durch Neubau
 - bestehende "dingliche Sicherung"
 - bauteilliche Flächeninanspruchnahme durch Rückbau
 - bestehende "dingliche Sicherung" (dauerhafte Flächeninanspruchnahme durch Neubau)
 - bauteilliche Flächeninanspruchnahme durch Provisorium
- Quellvermerk:**
 © Bayerische Vermessungsverwaltung (Stand: 07.2023)
- Hinweis: Die im Rechtserwerbsverzeichnis Unterlage 5.2 geb. hinterlegten Gemeindeflächen, Ortsverbindungsstraßen, sonstigen öffentlichen Straßen und beschränkt öffentlichen Straßen werden über Sondernutzungsverträge bauteillich gesichert. Privatwege werden über Mietnutzungsverträge bauteillich gesichert.

Planfeststellungsunterlage

Aufgestellt
 Bayreuth, 11.10.2024

gez. i.V. J. Gotzler gez. i.V. A. Junginger

Firma: **SPIE**
 Fremdnummer: Maßstab: 1:2000
 Einheit: Meter Ausgabedatum: 01.10.2024

	Datum	Name
Bearb.	01.10.2024	Lorber
Gepr.	01.10.2024	Reuß
Dokumententart:		
Status: Freigegeben		
Tennet		
Zust.	Änderung	Datum

Behördenvermerke:

Landkreis Kelheim Stadt Neustadt a.d. Donau Gemarkung Bad Gögging Stadt Abensberg Gemarkung Sandharlanden

FM 4.98	6.2 Nachrichtentechnik k. A. Deutsche Telekom GmbH	RF 1.120	5.4 Richtfunk RF01351508 Bayerwerk Netz GmbH	RF 1.122	5.4 Richtfunk RF02335874 Bayerwerk Netz GmbH	FM 1.125	6.2 Nachrichtentechnik k. A. Bayerwerk Netz GmbH
MSP 1.121	6.1 Strom Mittelspannung k. A. Bayerwerk Netz	FM 1.126	6.2 Nachrichtentechnik k. A. Bayerwerk Netz GmbH	RF 3.07	5.4 Richtfunk Link 508558900 und 508558901 Telefonica Germany GmbH & Co. OHG	RF 4.97	5.4 Richtfunk NY1267 - NY5966 Telekom