


Projekt
Juraleitung Raitersaich – Ludersheim – Sittling – Altheim 380-kV-Ersatzneubauprojekt Ltg.-Abschnitt C Altheim – Sittling LH-08-B172

Planfeststellungsunterlage
Unterlage 10.1
Wasserrechtliche Antragsunterlagen
Lagepläne_ Rückbau LH-08-B52A
Anlage 3.2

<p>Antragsteller:</p>  <p>TenneT TSO GmbH Bernecker Straße 70 95448 Bayreuth</p>	<p>Bearbeitung:</p>  <p>SPIE SAG GmbH, CeGIT Landshuter Straße 65 84030 Ergolding</p>
--	---

Aufgestellt:	TenneT TSO GmbH gez. i.V. J. Gotzler gez. i.V. A. Junginger	Bayreuth, den 11.10.2024
Bearbeitung:	SPIE SAG GmbH, CeGIT, gez. Dr. Oliver Reuß	
Anlagen zum Dokument		
Änderungs- historie:	Änderung:	Änderungsdatum:

426 WA140-36 - 368.47 - 428 T-37 - 302.46 - 429 T-31 - 254.03 - 430 T/29 - 314.97 - 431 Tn/+0+5,0 - 270.66 - 432 WA160/+4

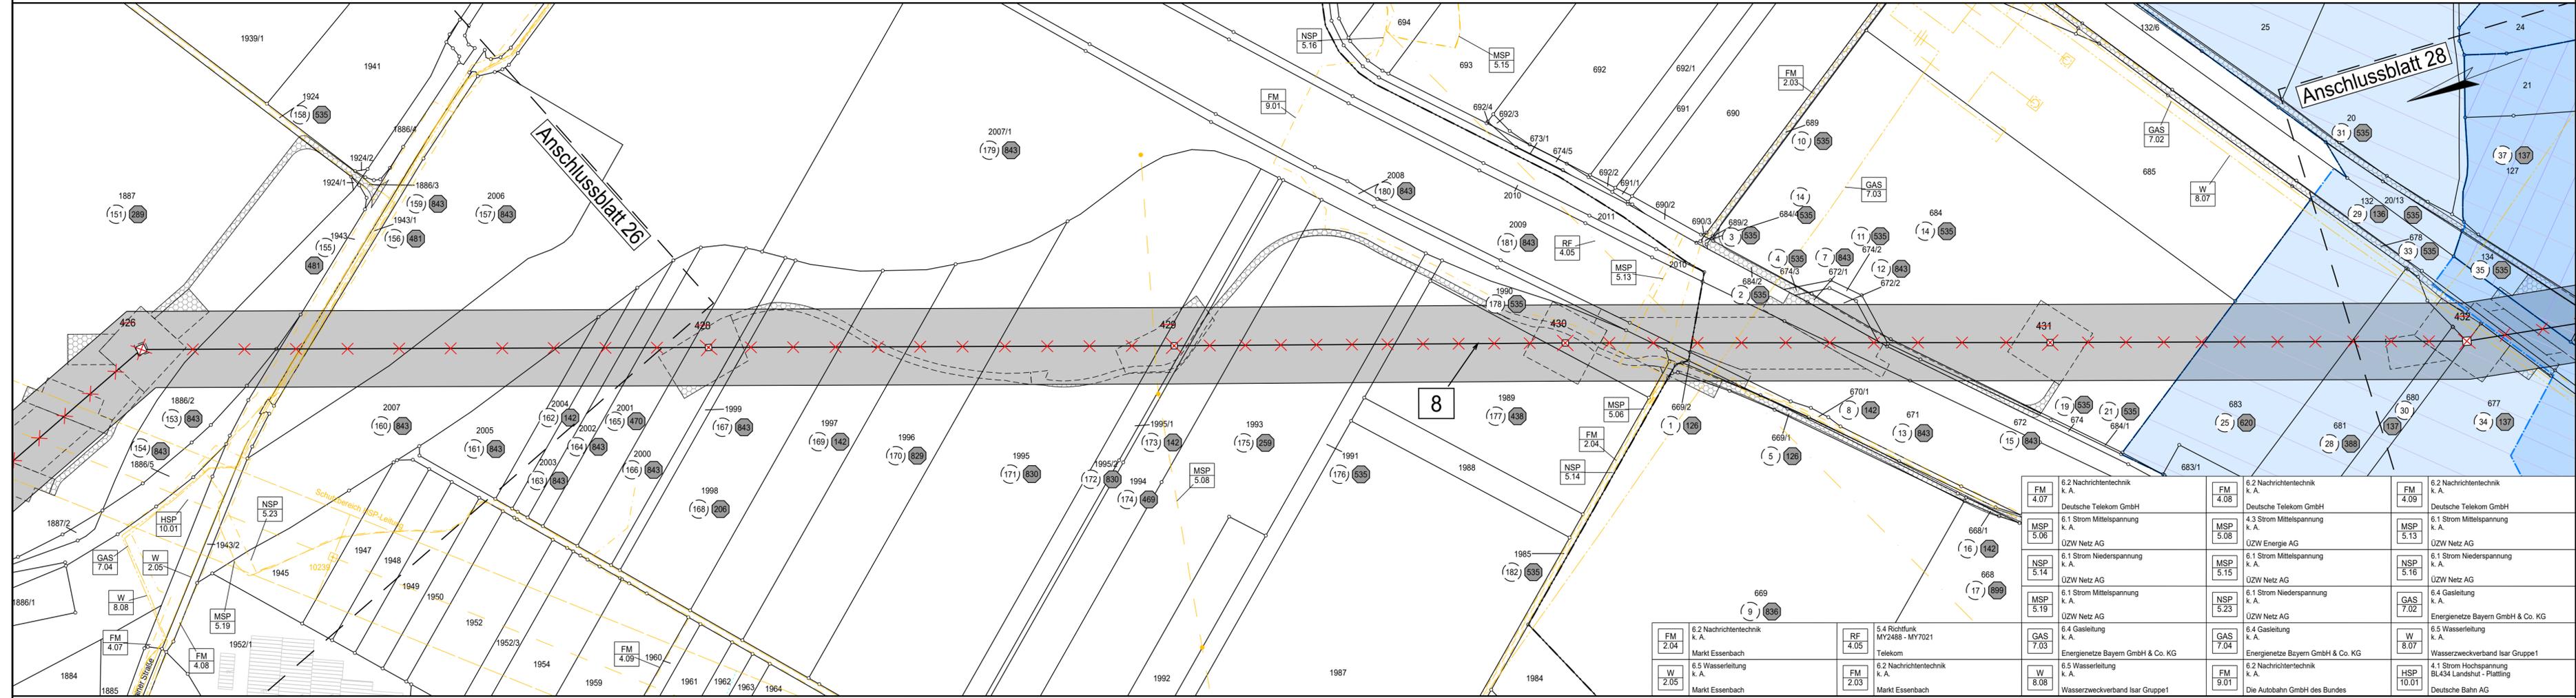

220-kV-Ltg. Sittling - Altheim
LH-08-B52A
Lageplan/Wasserschutzgebiet
Mast Nr. 426 - Mast Nr. 432
Rückbau

Legende:

Trassenband

Masttyp: 1 WA160-24.00, 2 T1-26.00

Bemessung des Schutzgebietes: 16.00, 10.00, 23.00

Grenzen

Land: -
Regierungsbezirk: -
Kreis: -
Stadt/Gem.: -
Gemarkung: -
Flurstück: -
Flurbereinigung: -

Wasserschutzzonen

Wasserschutzzone I: -
Wasserschutzzone II: -
Wasserschutzzone III: -
Wasserschutzzone IIIA: -
Wasserschutzzone IIIB: -

Fremdleitungen

Kabel: -
Freileitung: -
Rohrleitung: -
Richtfunk: -
Wasserschutzzone IIIB: -

Rechtserwerb:

Eintrag einer dinglichen Sicherung: -
bauteilliche Flächeninanspruchnahme durch Neubau: -
bestehende "dingliche Sicherung": -
bauteilliche Flächeninanspruchnahme durch Rückbau: -
bestehende "dingliche Sicherung" /dauerhafte Flächeninanspruchnahme durch Neubau: -
bauteilliche Flächeninanspruchnahme durch Provisorium: -

Quellvermerk:
© Bayerische Vermessungsverwaltung (Stand: 07.2023)

Landkreis Landshut Markt Essenbach Gemarkung Essenbach Gemarkung Ohu

FM 4.07	6.2 Nachrichtentechnik k. A.	FM 4.08	6.2 Nachrichtentechnik k. A.	FM 4.09	6.2 Nachrichtentechnik k. A.
MSP 5.06	6.1 Strom Mittelspannung k. A.	MSP 5.08	4.3 Strom Mittelspannung k. A.	MSP 5.13	6.1 Strom Mittelspannung k. A.
NSP 5.14	6.1 Strom Niederspannung k. A.	MSP 5.15	6.1 Strom Mittelspannung k. A.	NSP 5.16	6.1 Strom Niederspannung k. A.
MSP 5.19	ÜZW Netz AG	NSP 5.23	6.1 Strom Niederspannung k. A.	GAS 7.02	6.4 Gasleitung k. A.
FM 2.04	6.2 Nachrichtentechnik k. A.	GAS 7.03	6.4 Gasleitung k. A.	W 8.07	6.5 Wasserleitung k. A.
W 2.05	6.5 Wasserleitung k. A.	W 8.08	6.5 Wasserleitung k. A.	HSP 10.01	4.1 Strom Hochspannung BL434 Landshtut - Plattling
RF 4.05	5.4 Richtfunk MY2488 - MY7021 Telekom	FM 9.01	6.2 Nachrichtentechnik k. A.		Deutsche Bahn AG
FM 4.08	6.2 Nachrichtentechnik k. A.				
FM 4.09	6.2 Nachrichtentechnik k. A.				
FM 2.03	6.2 Nachrichtentechnik k. A.				

Planfeststellungsunterlage

Aufgestellt: 11.10.2024

Bayreuth, ...

gez. i.V. J. Gotzler gez. i.V. A. Junginger

Firma: **SPIE** Maßstab: 1:2000 Ausgabedatum: 23.09.2024

Fremdnummer: ... Einheit: Meter

Datum	Name
Bearb. 05.04.2024	Lorber
Gepr. 05.04.2024	Reuß

Dokumententart: ...

Status: Freigegeben

tennet

Zust. Änderung Datum Name