


380/110-kV-Ltg. Altheim - Sittling LH-08-B172 Lage-/Rechtserwerbsplan

Juraleitung Abschnitt C

Legende:

Trassenband

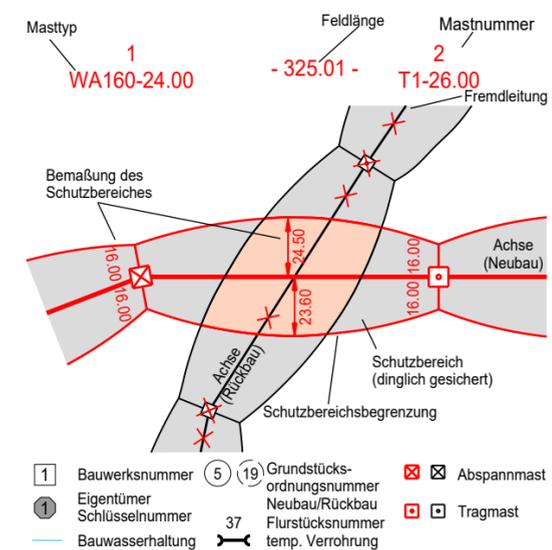

- 1 Bauwerksnummer
- 2 Eigentümer Schlüsselnummer
- 5 Bauwasserhaltung
- 19 Grundstücksordnungsnummer
- 19 Neubau/Rückbau Flurstücksnummer
- 37 temp. Verrohrung
- 19 Abspannmast
- 19 Tragmast

Quellvermerk:
© Bayerische Vermessungsverwaltung (Stand: 07.2023)

Grenzen

- Land
- Regierungsbezirk
- Kreis
- Stadt/Gem.
- Gemarkung
- Flurstück
- Flurbereinigung


Fremdleitungen

- Kabel
- Freileitung
- Rohrleitung
- Richtfunk

Rechtserwerb:

- Eintrag einer dinglichen Sicherung
- bauzeitliche Flächeninanspruchnahme durch Neubau
- bestehende "dingliche Sicherung"
- bauzeitliche Flächeninanspruchnahme durch Rückbau
- bestehende "dingliche Sicherung" /dauerhafte Flächeninanspruchnahme durch Neubau
- bauzeitliche Flächeninanspruchnahme durch Provisorium

Hinweis: Die im Rechtserwerbsverzeichnis Unterlage 5.2 gelb hinterlegten Gemeindestraßen, Ortsverbindungsstraßen, sonstigen öffentlichen Straßen und beschränkt öffentlichen Straßen werden über Sondernutzungsverträge bauzeitlich gesichert. Privatwege werden über Wegenutzungsverträge bauzeitlich gesichert.

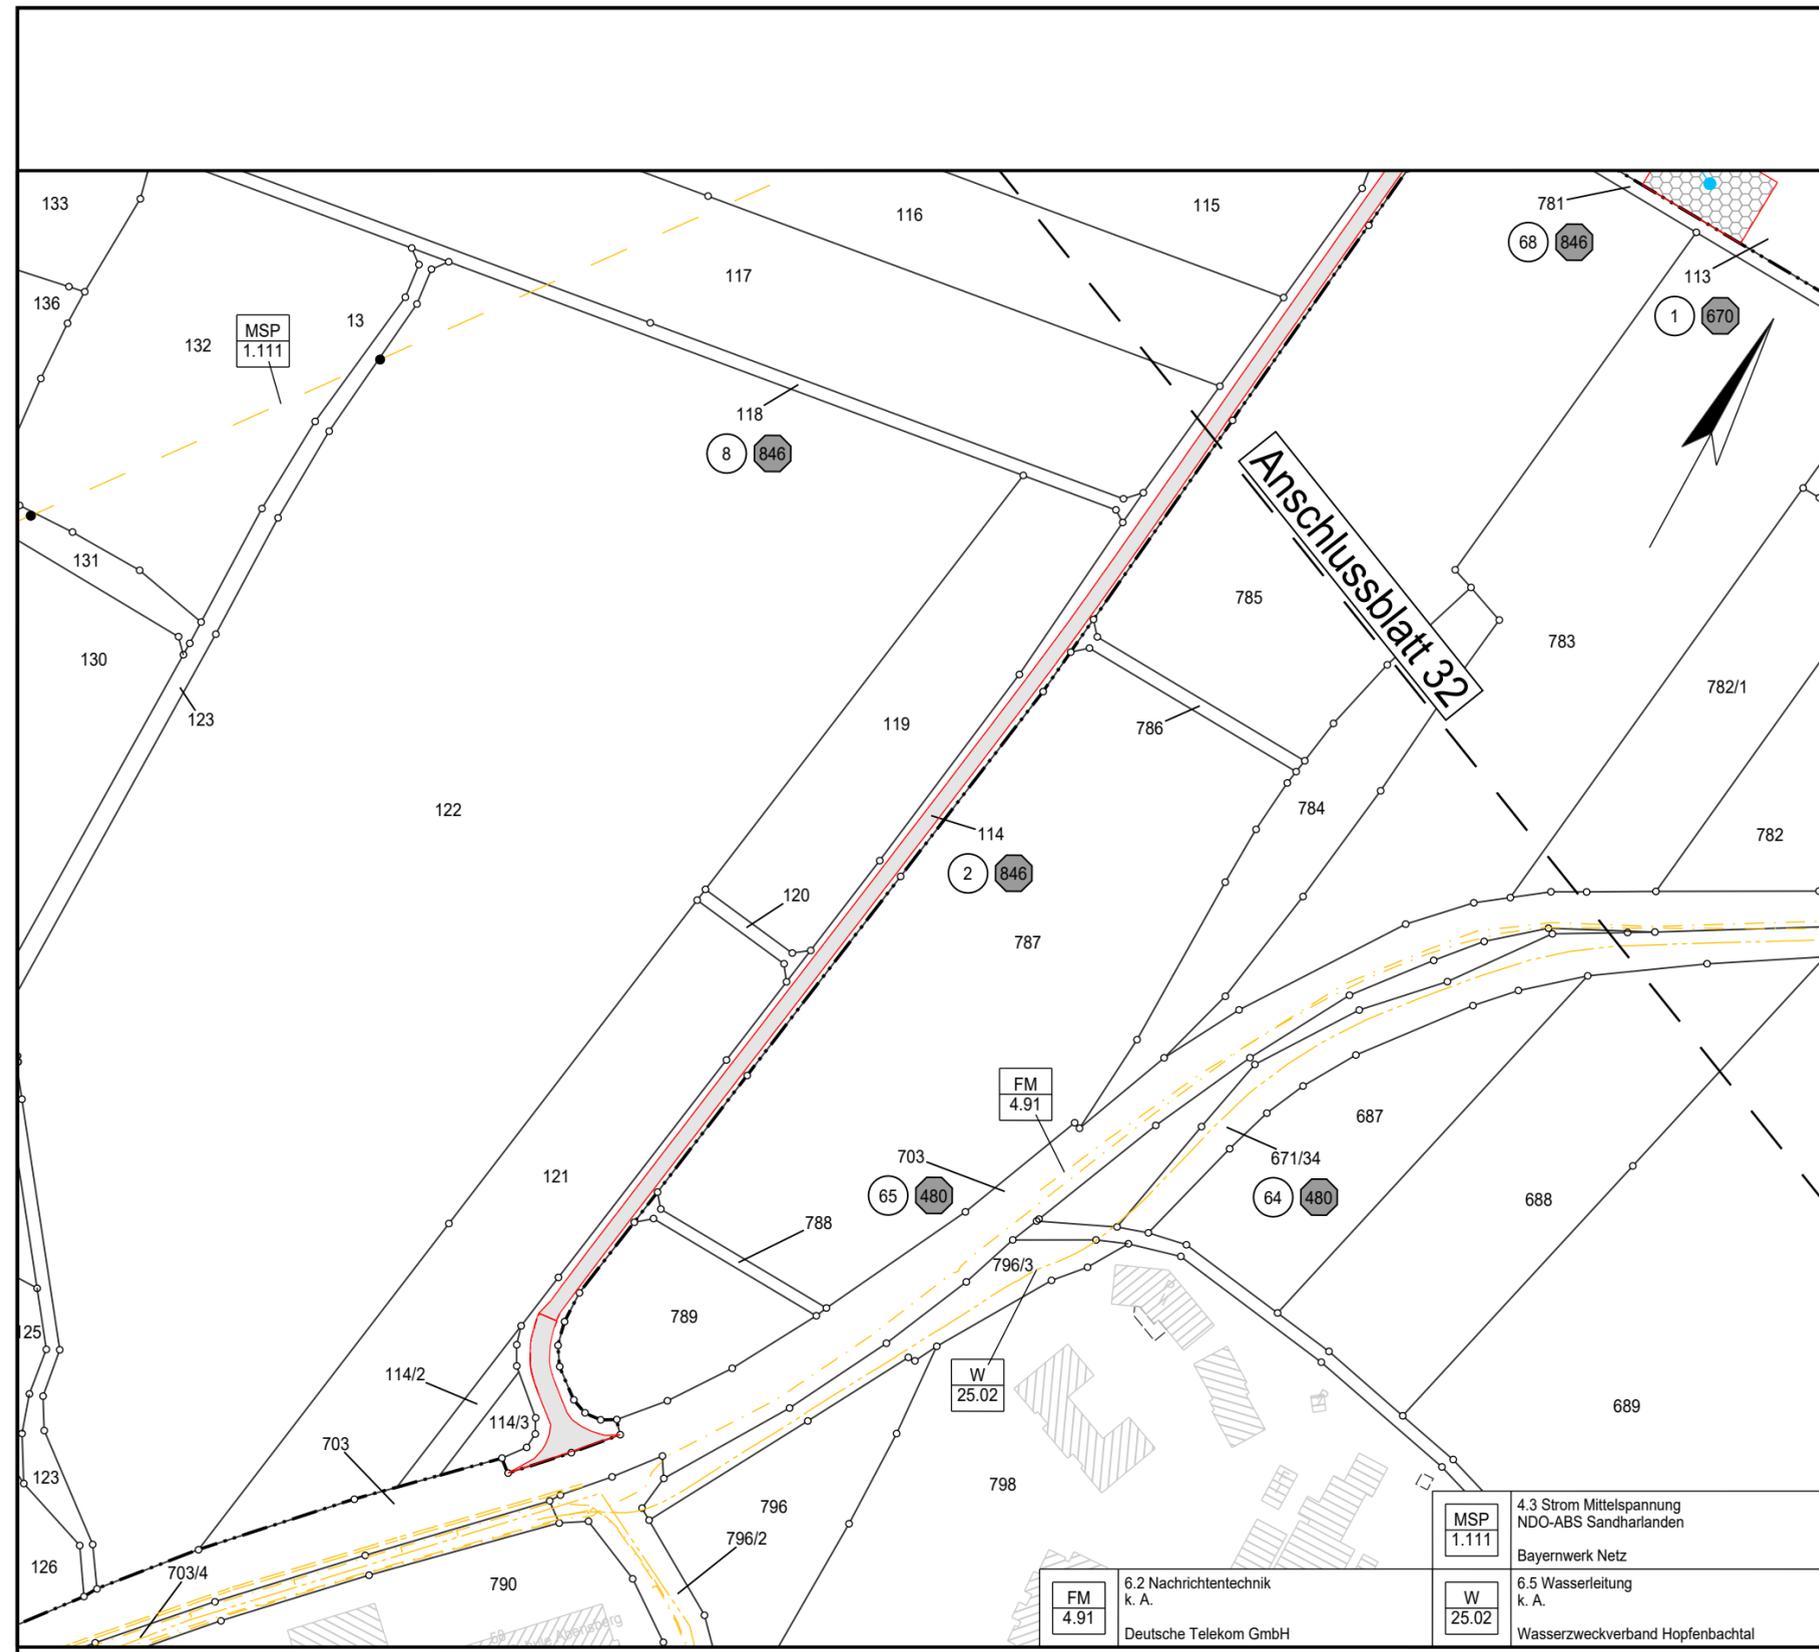

Landkreis Kelheim Stadt Abensberg Gemarkung Arnhofen

Planfeststellungsunterlage

Aufgestellt Bayreuth, 11.10.2024
gez. i.V. J. Gotzler gez. i.V. A. Junginger

Firma	Maßstab:	Ausgabedatum:
SPiE	1:2000	01.10.2024
Fremdnummer	Einheit:	
	Meter	

	Datum	Name
Bearb.	01.10.2024	Lorber
Gepr.	01.10.2024	Reuß
Dokumentenart:		
Status: Freigegeben		

Zust.	Änderung	Datum	Name

