



18 - 228.28 - 19 - 217.70 - 20 - 96.79 - 21 - 183.72 - 22 - 256.29 - 23
 WA140/+2 Ts/+2 WA160/-2 WA100spez-15,00+0,0 T1R-18,00+0,0 T1R-18,00+0,0

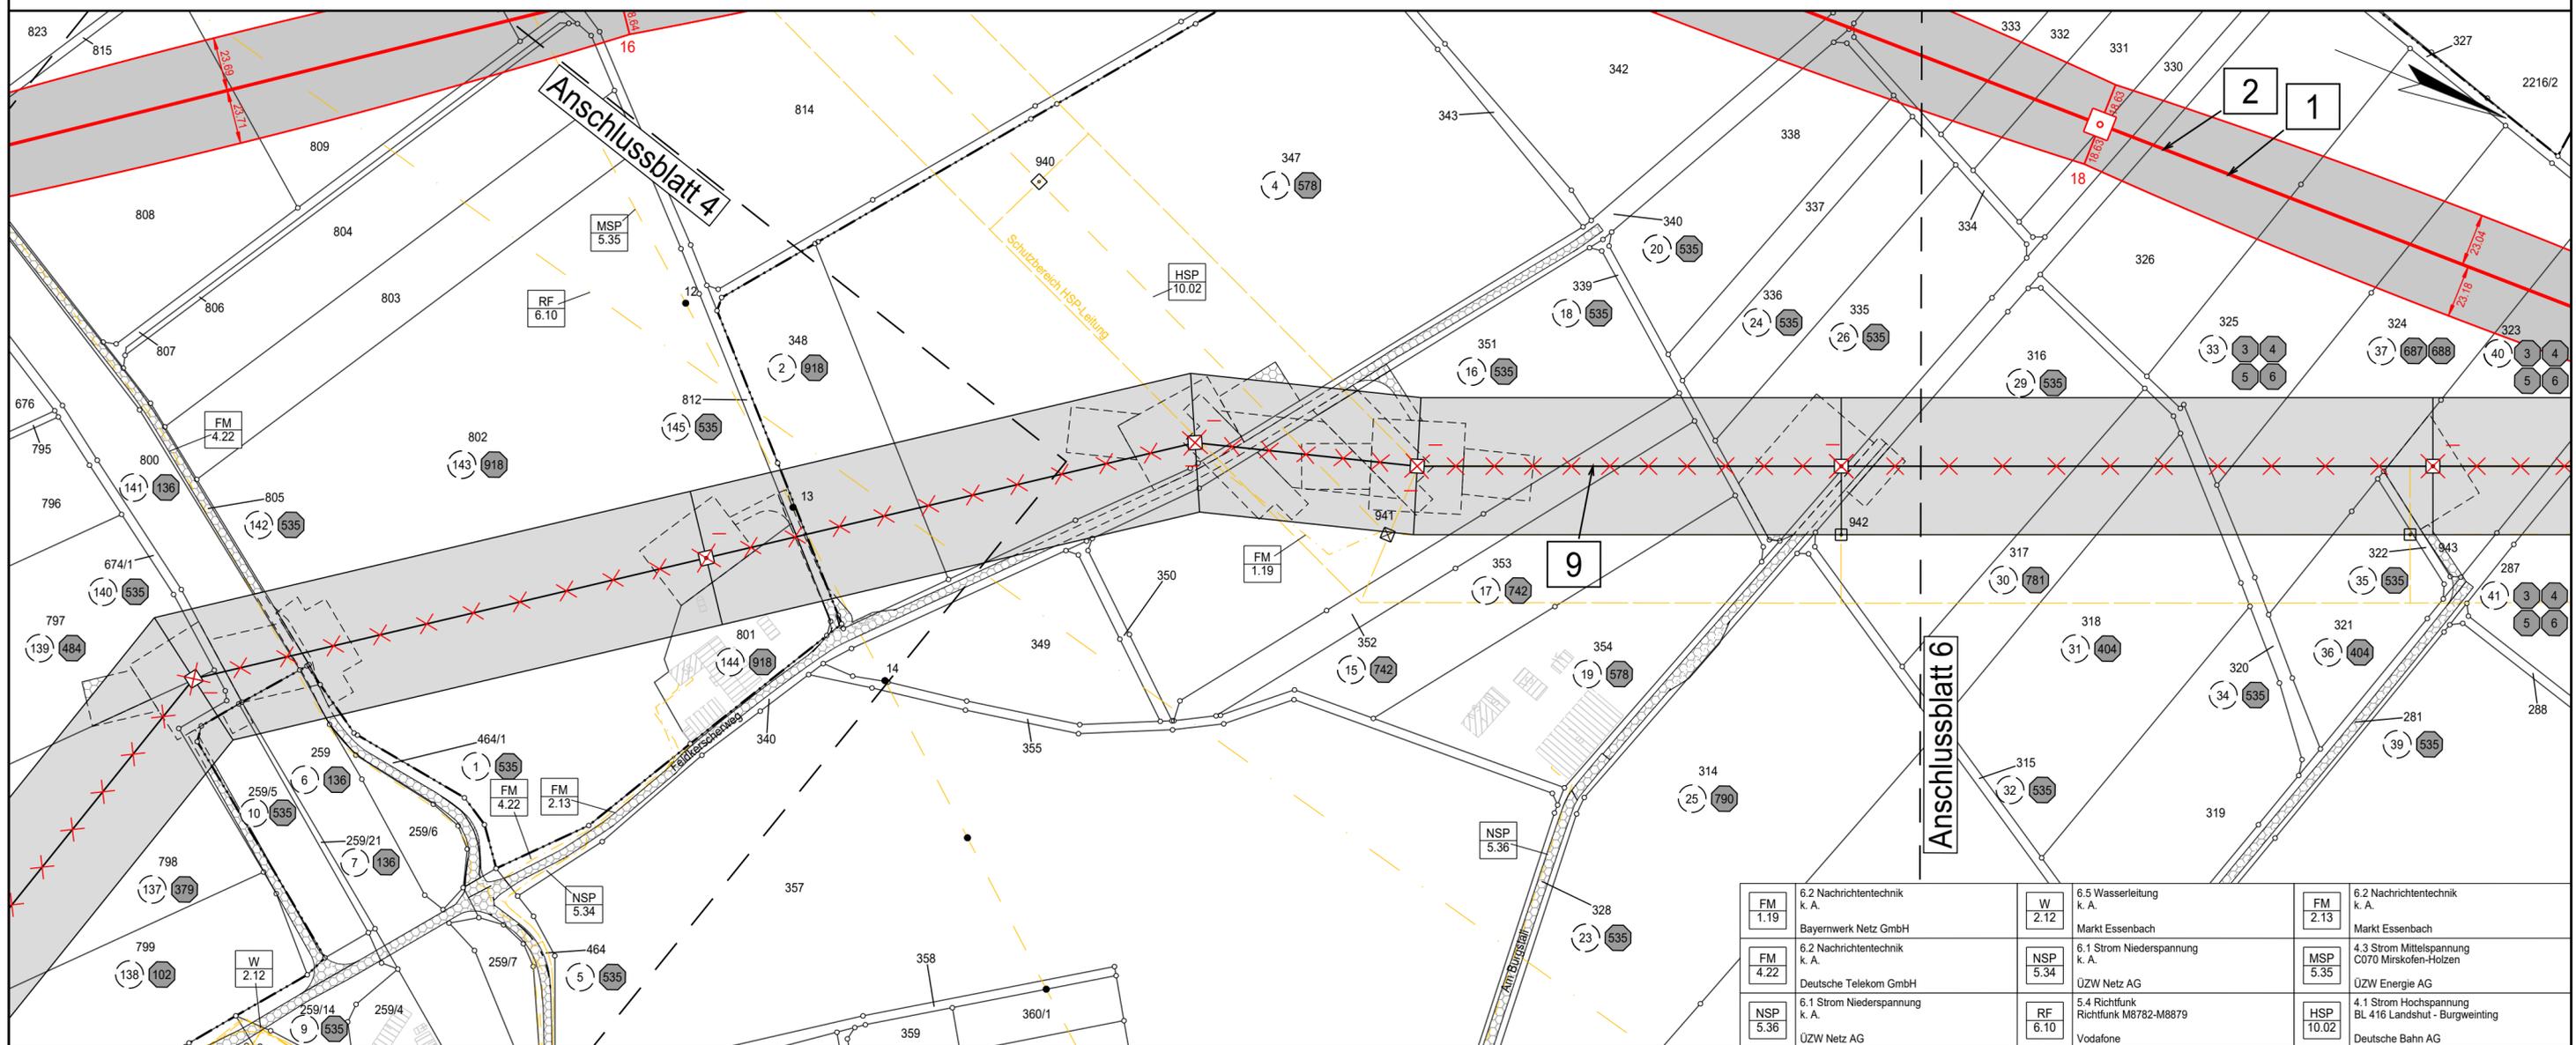

110-kV-Ltg. Altheim - Regensburg
 LH-08-02
Lage-/Rechtserwerbsplan
 Mast Nr. 18 - Mast Nr. 23
 Rückbau

Legende:
Trassenband

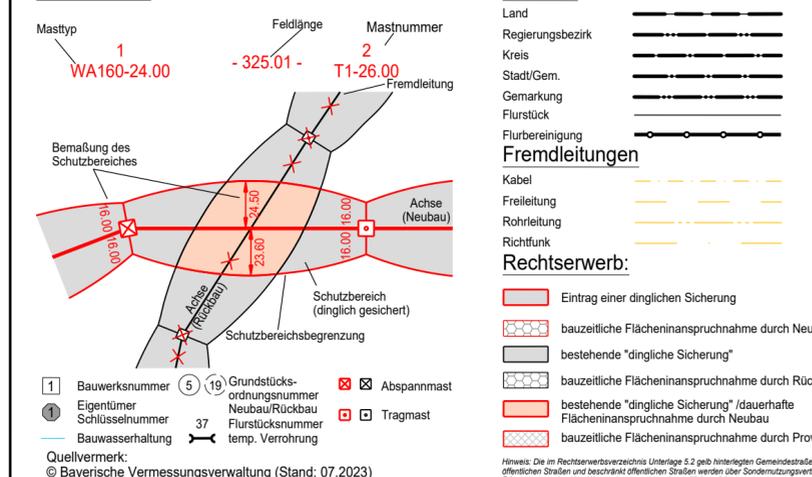

Planfeststellungsunterlage

Aufgestellt
 Bayreuth, 11.10.2024
 gez. i.V. J. Gotzler gez. i.V. A. Junginger

Firma: **SPiE**
 Maßstab: 1:2000
 Fremdnummer: Meter
 Ausgabedatum: 01.10.2024

Datum	Name
Bearb. 01.10.2024	Lorber
Gepr. 01.10.2024	Reuß
Dokumententyp:	
Status: Freigegeben	

Zust. Änderung Datum Name

Gemarkung Altheim Landkreis Landshut Markt Essenbach Gemarkung Mirskofen

FM 1.19 6.2 Nachrichtentechnik k. A. Bayernwerk Netz GmbH	W 2.12 6.5 Wasserleitung k. A. Markt Essenbach	FM 2.13 6.2 Nachrichtentechnik k. A. Markt Essenbach
FM 4.22 6.2 Nachrichtentechnik k. A. Deutsche Telekom GmbH	NSP 5.34 6.1 Strom Niederspannung k. A. ÜZV Netz AG	MSP 5.35 4.3 Strom Mittelspannung C070 Mirskofen-Holzen ÜZV Energie AG
NSP 5.36 6.1 Strom Niederspannung k. A. ÜZV Netz AG	RF 6.10 5.4 Richtfunk Richtfunk M8782-M8879 Vodafone	HSP 10.02 5.4 Richtfunk BL 416 Landshut - Burgweinting Deutsche Bahn AG