

44  
WA140-39,00

- 386.11 -

45  
T1-47,00


380/110-kV-Ltg. Altheim - Sittling  
LH-08-B172

# Lage-/Rechtserwerbsplan

Mast Nr. 44 - Mast Nr. 46  
Juraleitung Abschnitt C

## Legende:

### Trassenband

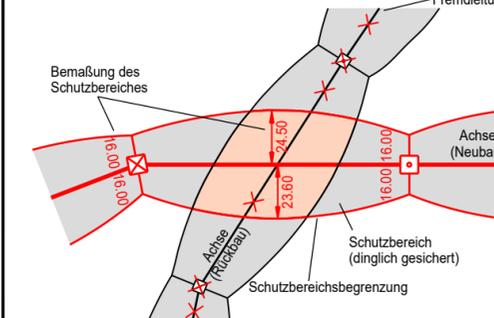

- 1 Bauwerksnummer
- 5 Grundstücks- ordnungsnummer
- 19 Abspannmast
- 1 Eigentümer
- 37 Schlüsselnummer
- 37 Flurstücksnummer
- temp. Verrohrung
- 37 Tragmast

Quellvermerk:  
© Bayerische Vermessungsverwaltung (Stand: 07.2023)

### Grenzen

- Land
- Regierungsbezirk
- Kreis
- Stadt/Gem.
- Gemarkung
- Flurstück
- Flurbereinigung

### Fremdleitungen

- Kabel
- Freileitung
- Rohrleitung
- Richtfunk

### Rechtserwerb:

- Eintrag einer dinglichen Sicherung
- bauzeitliche Flächeninanspruchnahme durch Neubau
- bestehende "dingliche Sicherung"
- bauzeitliche Flächeninanspruchnahme durch Rückbau
- bestehende "dingliche Sicherung" /dauerhafte Flächeninanspruchnahme durch Neubau
- bauzeitliche Flächeninanspruchnahme durch Provisorium

Hinweis: Die im Rechtsververzeichnis Unterlage 5.2 gelb hinterlegten Gemeindestraßen, Ortsverbindungsstraßen, sonstigen öffentlichen Straßen und beschränkt öffentlichen Straßen werden über Sondernutzungsverträge bauzeitlich gesichert. Privatwege werden über Wegnutzungsverträge bauzeitlich gesichert.

## Planfeststellungsunterlage


Aufgestellt  
Bayreuth, 11.10.2024

gez. i.V. J. Gotzler      gez. i.V. A. Junginger

Firma	Maßstab:	Ausgabedatum:
<b>SPIE</b>	1:2000	01.10.2024
Fremdnummer	Einheit:	
	Meter	

	Datum	Name
Bearb.	01.10.2024	Lorber
Gepr.	01.10.2024	Reuß
Dokumentenart:		
Status: Freigegeben		
Zust.	Änderung	Datum

Behördenvermerke:

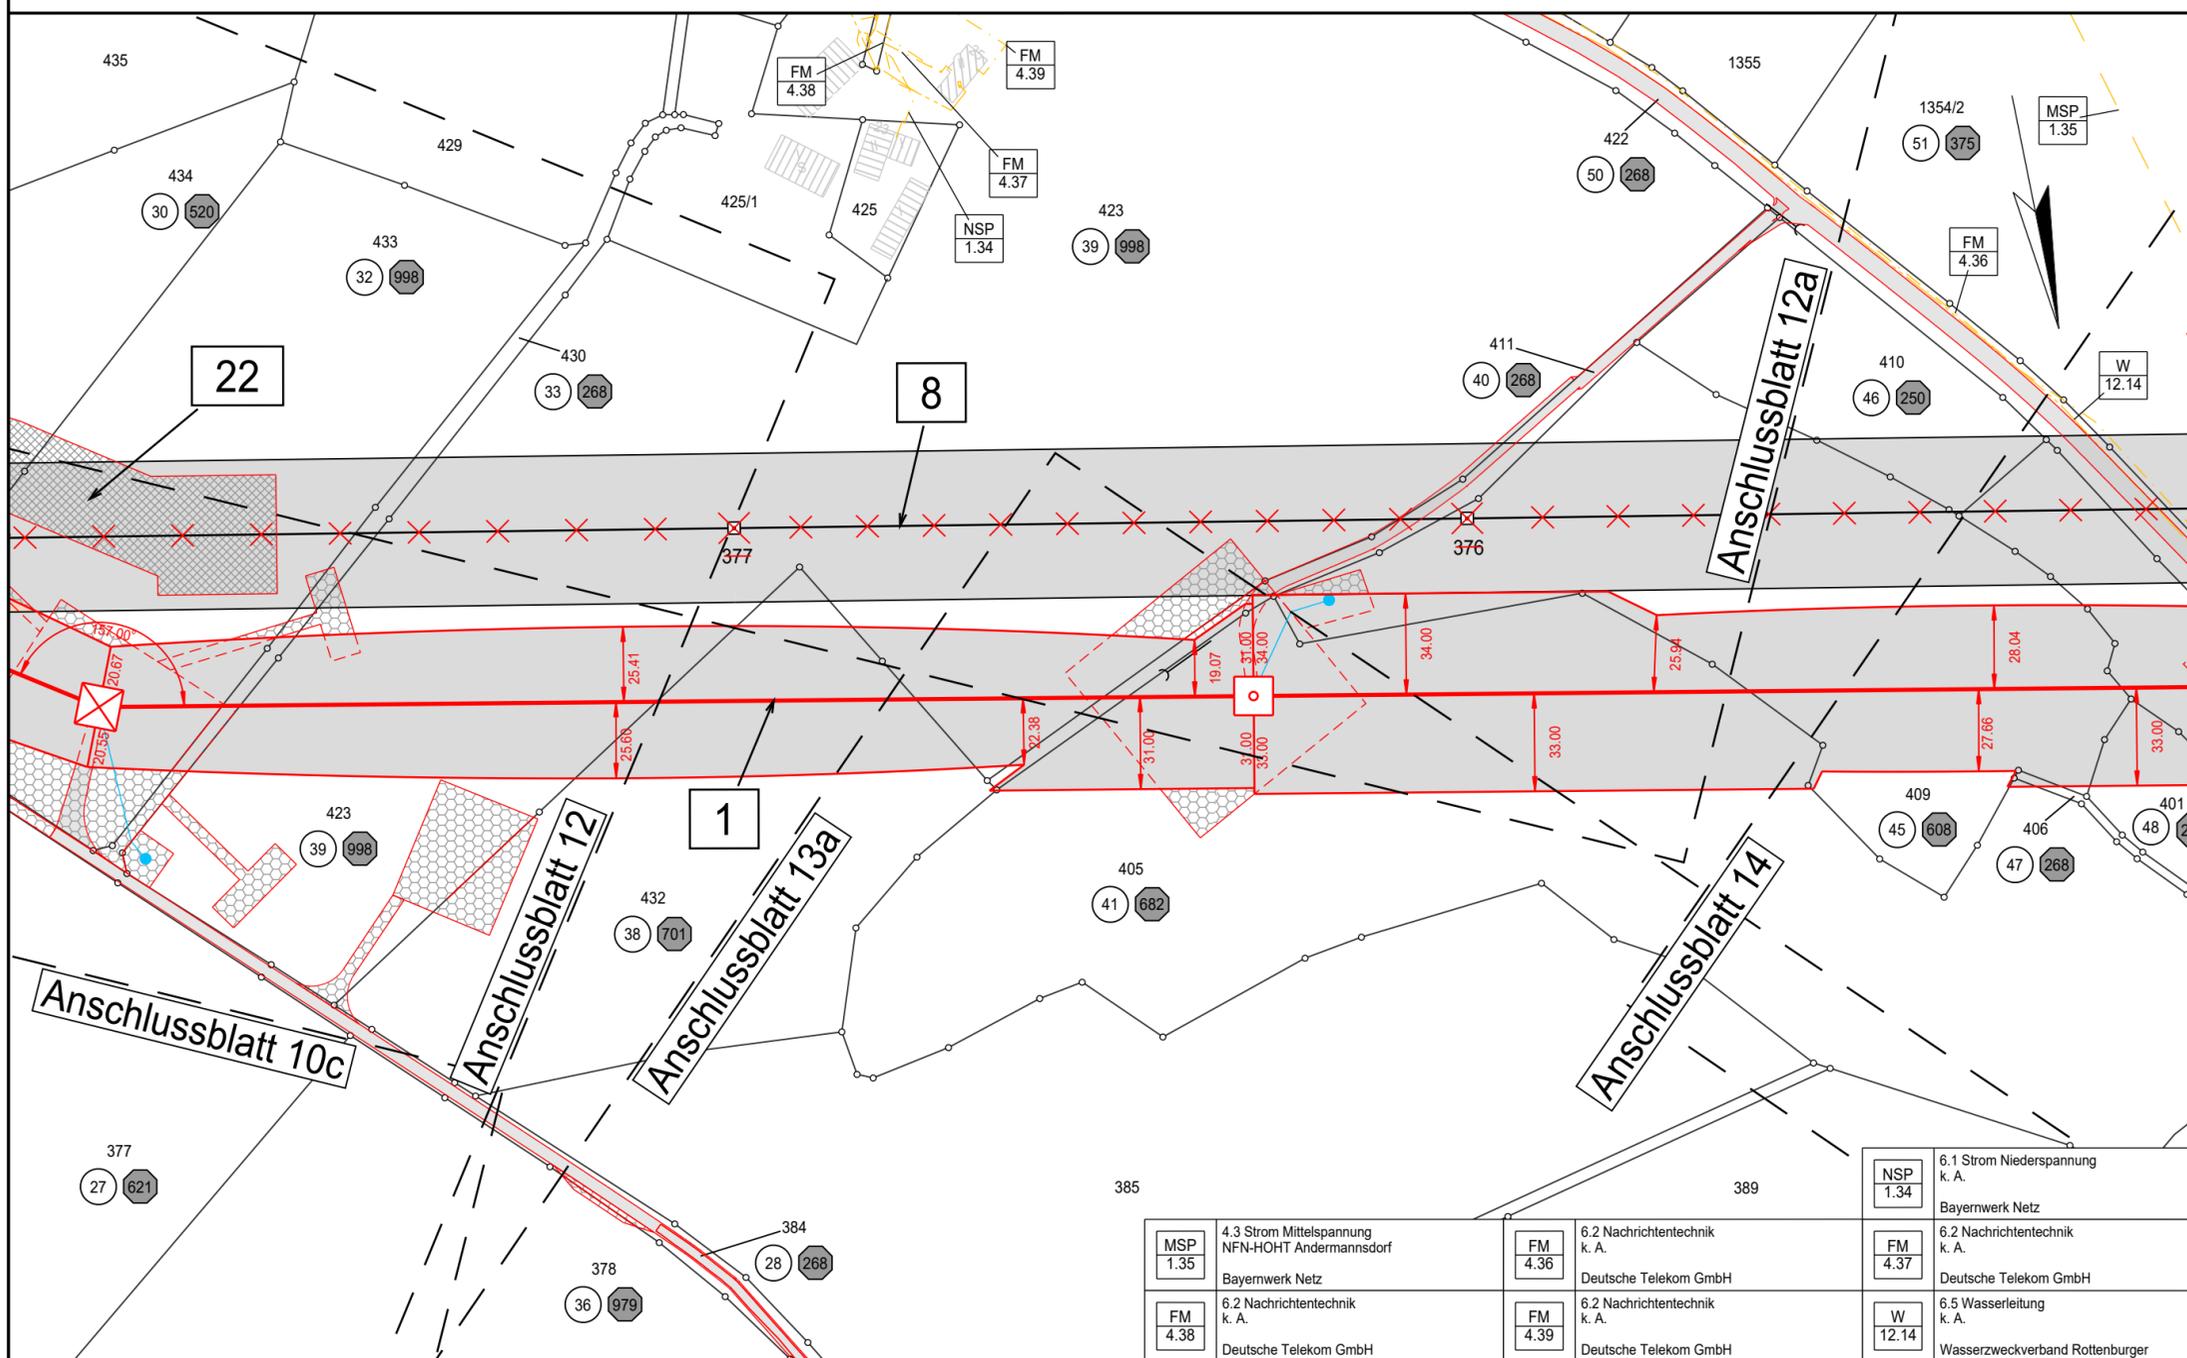

Landkreis Landshut      Stadt Rottenburg a.d.Laaber      Gemarkung Andermannsdorf

MSP 1.35	4.3 Strom Mittelspannung NFN-HOHT Andermannsdorf Bayernwerk Netz	FM 4.36	6.2 Nachrichtentechnik k. A. Deutsche Telekom GmbH	FM 4.37	6.2 Nachrichtentechnik k. A. Deutsche Telekom GmbH	NSP 1.34	6.1 Strom Niederspannung k. A. Bayernwerk Netz
FM 4.38	6.2 Nachrichtentechnik k. A. Deutsche Telekom GmbH	FM 4.39	6.2 Nachrichtentechnik k. A. Deutsche Telekom GmbH	W 12.14	6.5 Wasserleitung k. A. Wasserzweckverband Rottenburger		