


220-kV-Ltg. Sittling - Altheim  
LH-08-B52A  
**Lage-/Rechtserwerbsplan**  
Mast Nr. 370 - Mast Nr. 375  
Rückbau


**Legende:**  
Trassenband

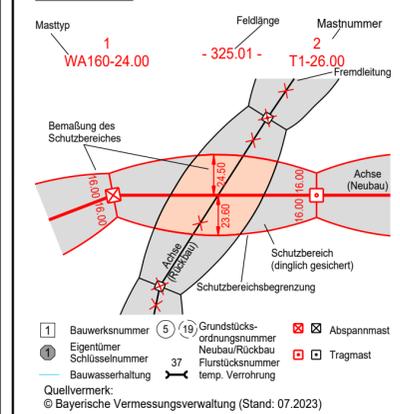

- Grenzen**
- Land: - - - - -
  - Regierungsbezirk: - - - - -
  - Kreis: - - - - -
  - Stadt/Gem.: - - - - -
  - Gemarkung: - - - - -
  - Flurstück: - - - - -
  - Flurbereinigung: - - - - -
- Fremdleitungen**
- Kabel: - - - - -
  - Freileitung: - - - - -
  - Rohrleitung: - - - - -
  - Richtfunk: - - - - -
- Rechtserwerb:**
- Eintrag einer dinglichen Sicherung: [Red outline]
  - bauteilliche Flächeninanspruchnahme durch Neubau: [Red hatched]
  - bestehende "dingliche Sicherung": [Grey hatched]
  - bauteilliche Flächeninanspruchnahme durch Rückbau: [Red outline]
  - bestehende "dingliche Sicherung" /dauerhafte Flächeninanspruchnahme durch Neubau: [Red hatched]
  - bauteilliche Flächeninanspruchnahme durch Provisorium: [Red outline]
- Quellvermerk:**  
© Bayerische Vermessungsverwaltung (Stand: 07.2023)

**Planfeststellungsunterlage**

Aufgestellt	11.10.2024		
Bayreuth,			
gez. i.V. J. Gotzler	gez. i.V. A. Junginger		
Firma	Maßstab: 1:2000	Ausgabedatum: 01.10.2024	
<b>SPIE</b>	Einheit: Meter		
Fremdnummer			
	Datum	Name	
	Bearb. 01.10.2024	Lorber	
	Gepr. 01.10.2024	Reuß	
	Dokumententart:		
	Status: Freigegeben		
	<b>tennet</b>		
Zust.	Änderung	Datum	Name

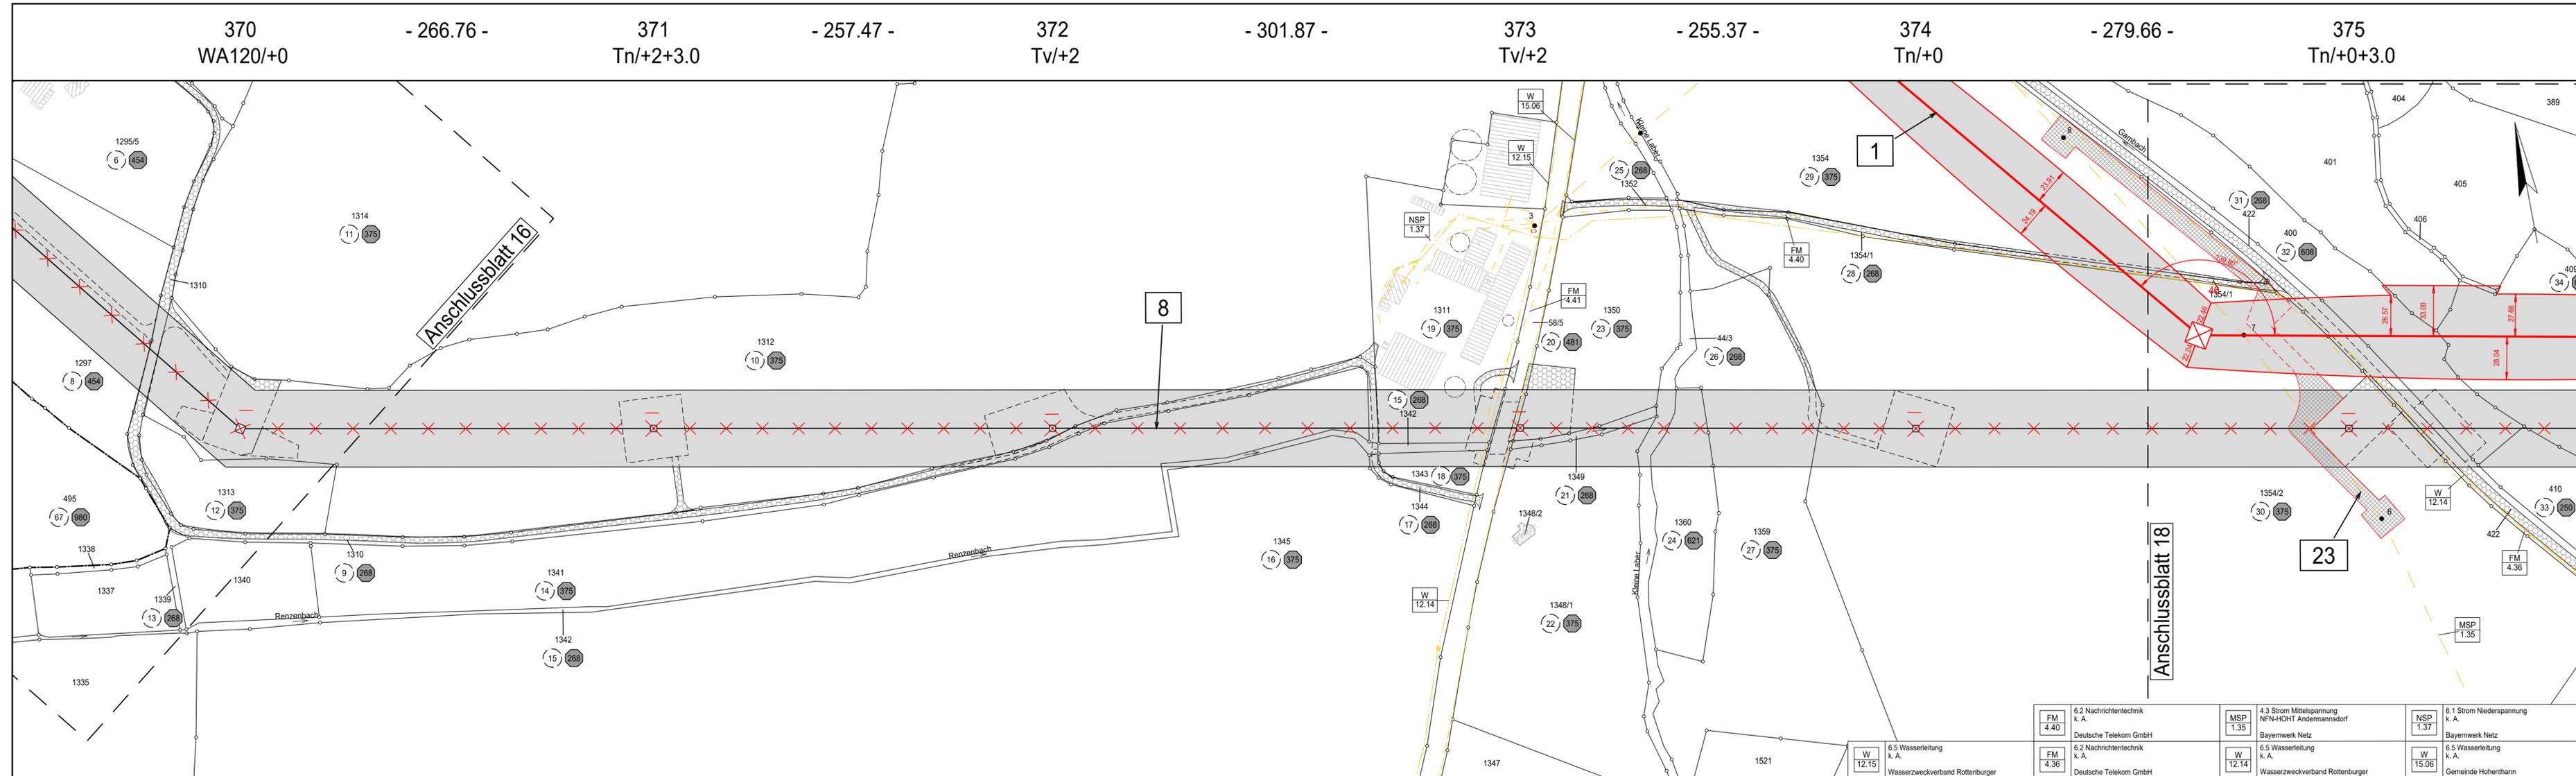

Gemarkung Oberrotterbach      Landkreis Landshut      Stadt Rottenburg a.d.Laaber      Gemarkung Oberrotterbach

FM 4.40	6.2 Nachrichtentechnik k. A. Deutsche Telekom GmbH	MSP 1.35	4.3 Strom Mittelspannung NFN-HOHT Andemansdorf Bayerwerk Netz	NSP 1.37	6.1 Strom Niederspannung k. A. Bayerwerk Netz
FM 4.36	6.2 Nachrichtentechnik k. A. Deutsche Telekom GmbH	W 12.14	6.5 Wasserleitung k. A. Wasserzweckverband Rottenburger	W 15.06	6.5 Wasserleitung k. A. Gemeinde Hohenthann
W 12.15	6.5 Wasserleitung k. A. Wasserzweckverband Rottenburger				