

# 380/110-kV-Ltg. Altheim - Sittling LH-08-B172 Lage-/Rechtserwerbsplan

Juraleitung Abschnitt C

**Legende:**  
Trassenband

**Grenzen**

- Land: [Symbol]
- Regierungsbezirk: [Symbol]
- Kreis: [Symbol]
- Stadt/Gem.: [Symbol]
- Gemarkung: [Symbol]
- Flurstück: [Symbol]
- Flurbereinigung: [Symbol]

**Fremdleitungen**

- Kabel: [Symbol]
- Freileitung: [Symbol]
- Rohrleitung: [Symbol]
- Richtfunk: [Symbol]

**Rechtserwerb:**


- [Symbol] Eintrag einer dinglichen Sicherung
- [Symbol] bauzeitliche Flächeninanspruchnahme durch Neubau
- [Symbol] bestehende "dingliche Sicherung"
- [Symbol] bauzeitliche Flächeninanspruchnahme durch Rückbau
- [Symbol] bestehende "dingliche Sicherung" /dauerhafte Flächeninanspruchnahme durch Neubau
- [Symbol] bauzeitliche Flächeninanspruchnahme durch Provisorium

**1** Bauwerksnummer  
**2** Mastnummer  
**3** Masttyp  
**4** Eigentümer  
**5** Grundstücks- ordnungsnummer  
**6** Flurstücksnummer  
**7** Bauwasserhaltung  
**8** temp. Verrohrung  
**9** Abspannmast  
**10** Masttrag

**Quellevermerk:**  
© Bayerische Vermessungsverwaltung (Stand: 07.2023)

**Planfeststellungsunterlage**

Aufgestellt Bayreuth,	11.10.2024
gez. i.V. J. Gotzler	gez. i.V. A. Junginger
Firma <b>SPiE</b>	Maßstab: 1:2000
Fremdnummer	Einheit: Meter
	Ausgabedatum: 01.10.2024
	Datum
	Name
	Bearb. 01.10.2024 Lorber
	Gepr. 01.10.2024 Reuß
	Dokumententart:
	Status: Freigegeben
Zust. Änderung Datum Name	

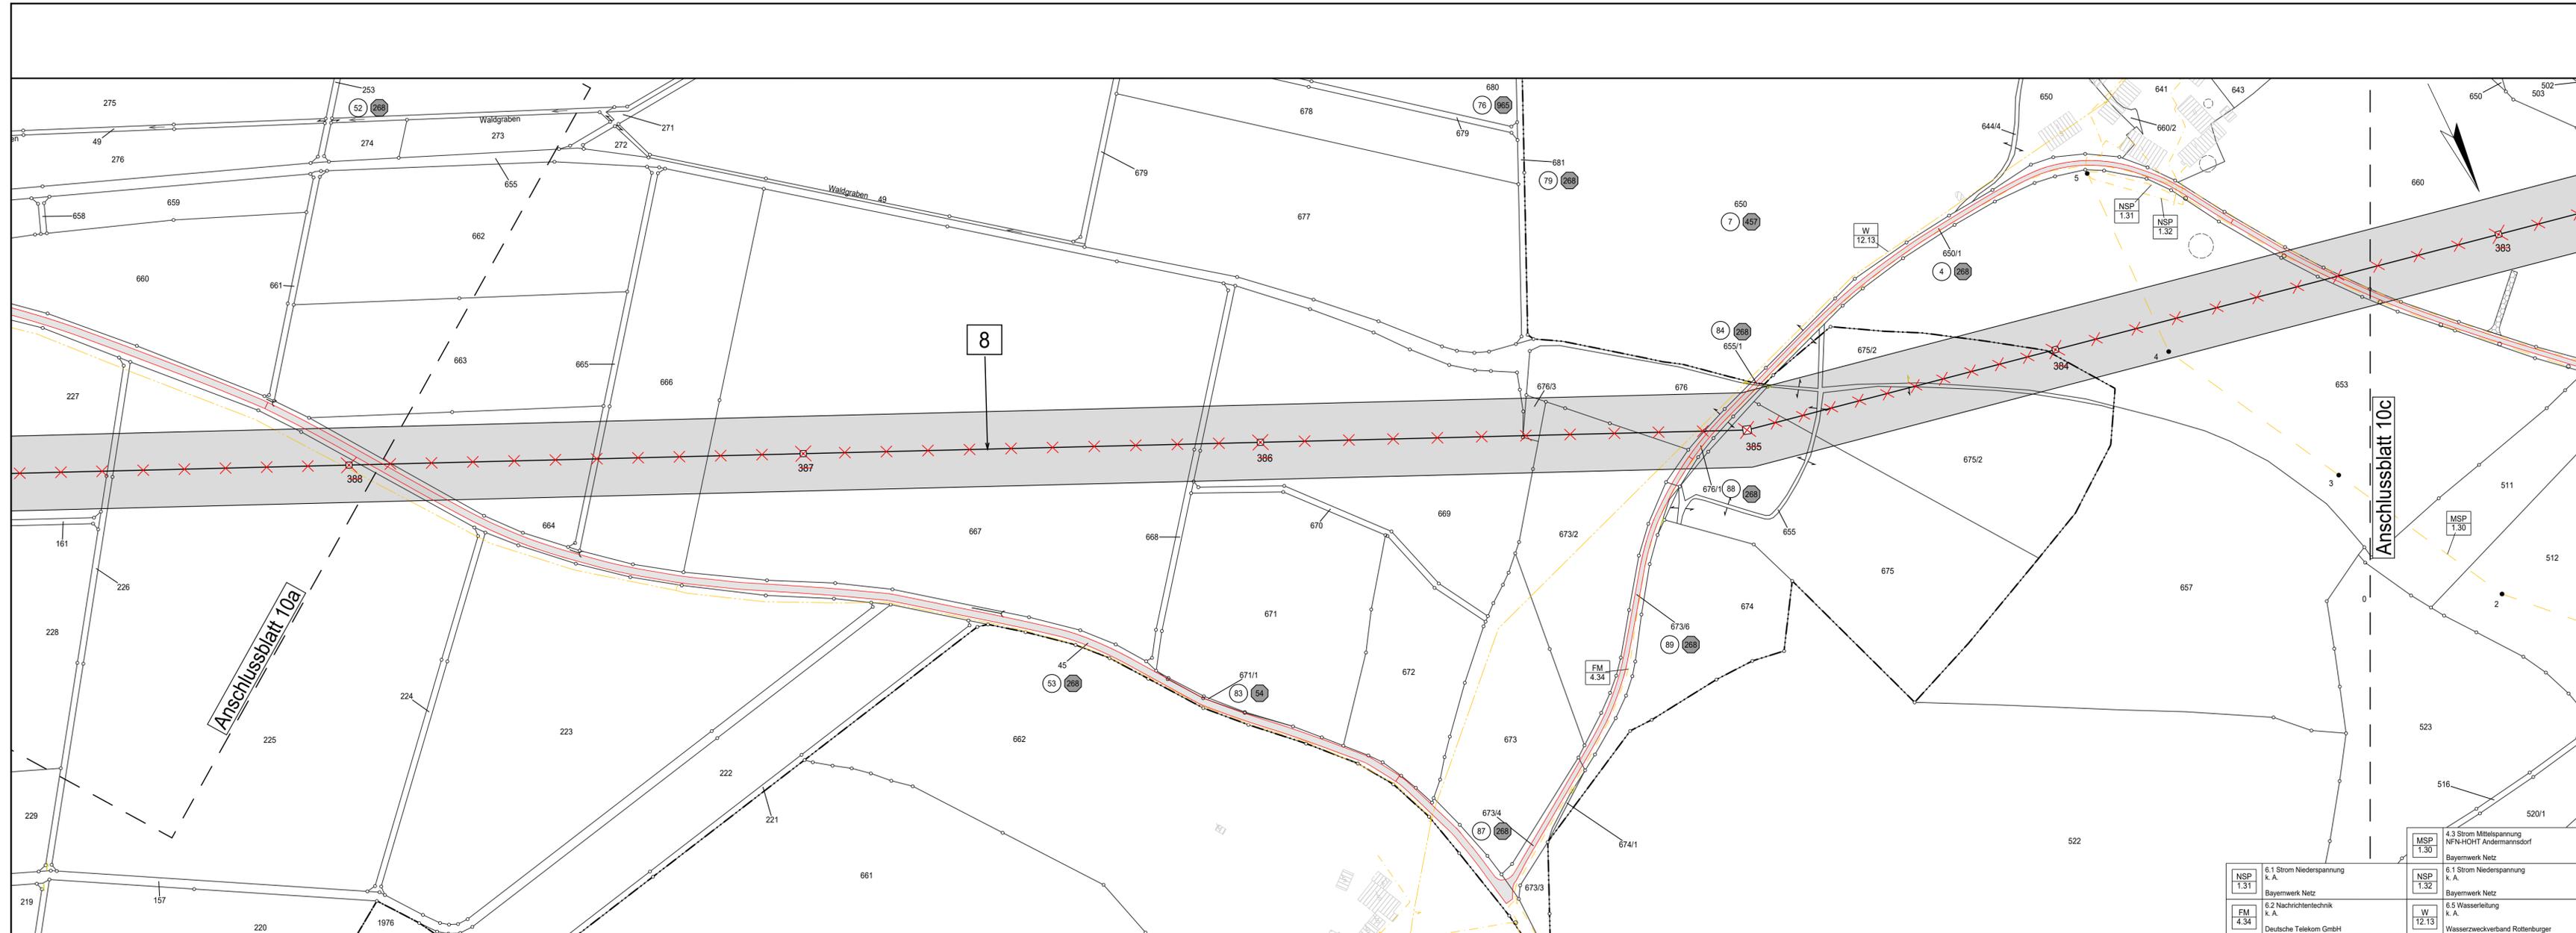

Gemeinde Hohenthann      Gemarkung Oberergoldsbach      Landkreis Landshut      Stadt Rottenburg a.d.Laaberr      Gemarkung Andermannsdorf