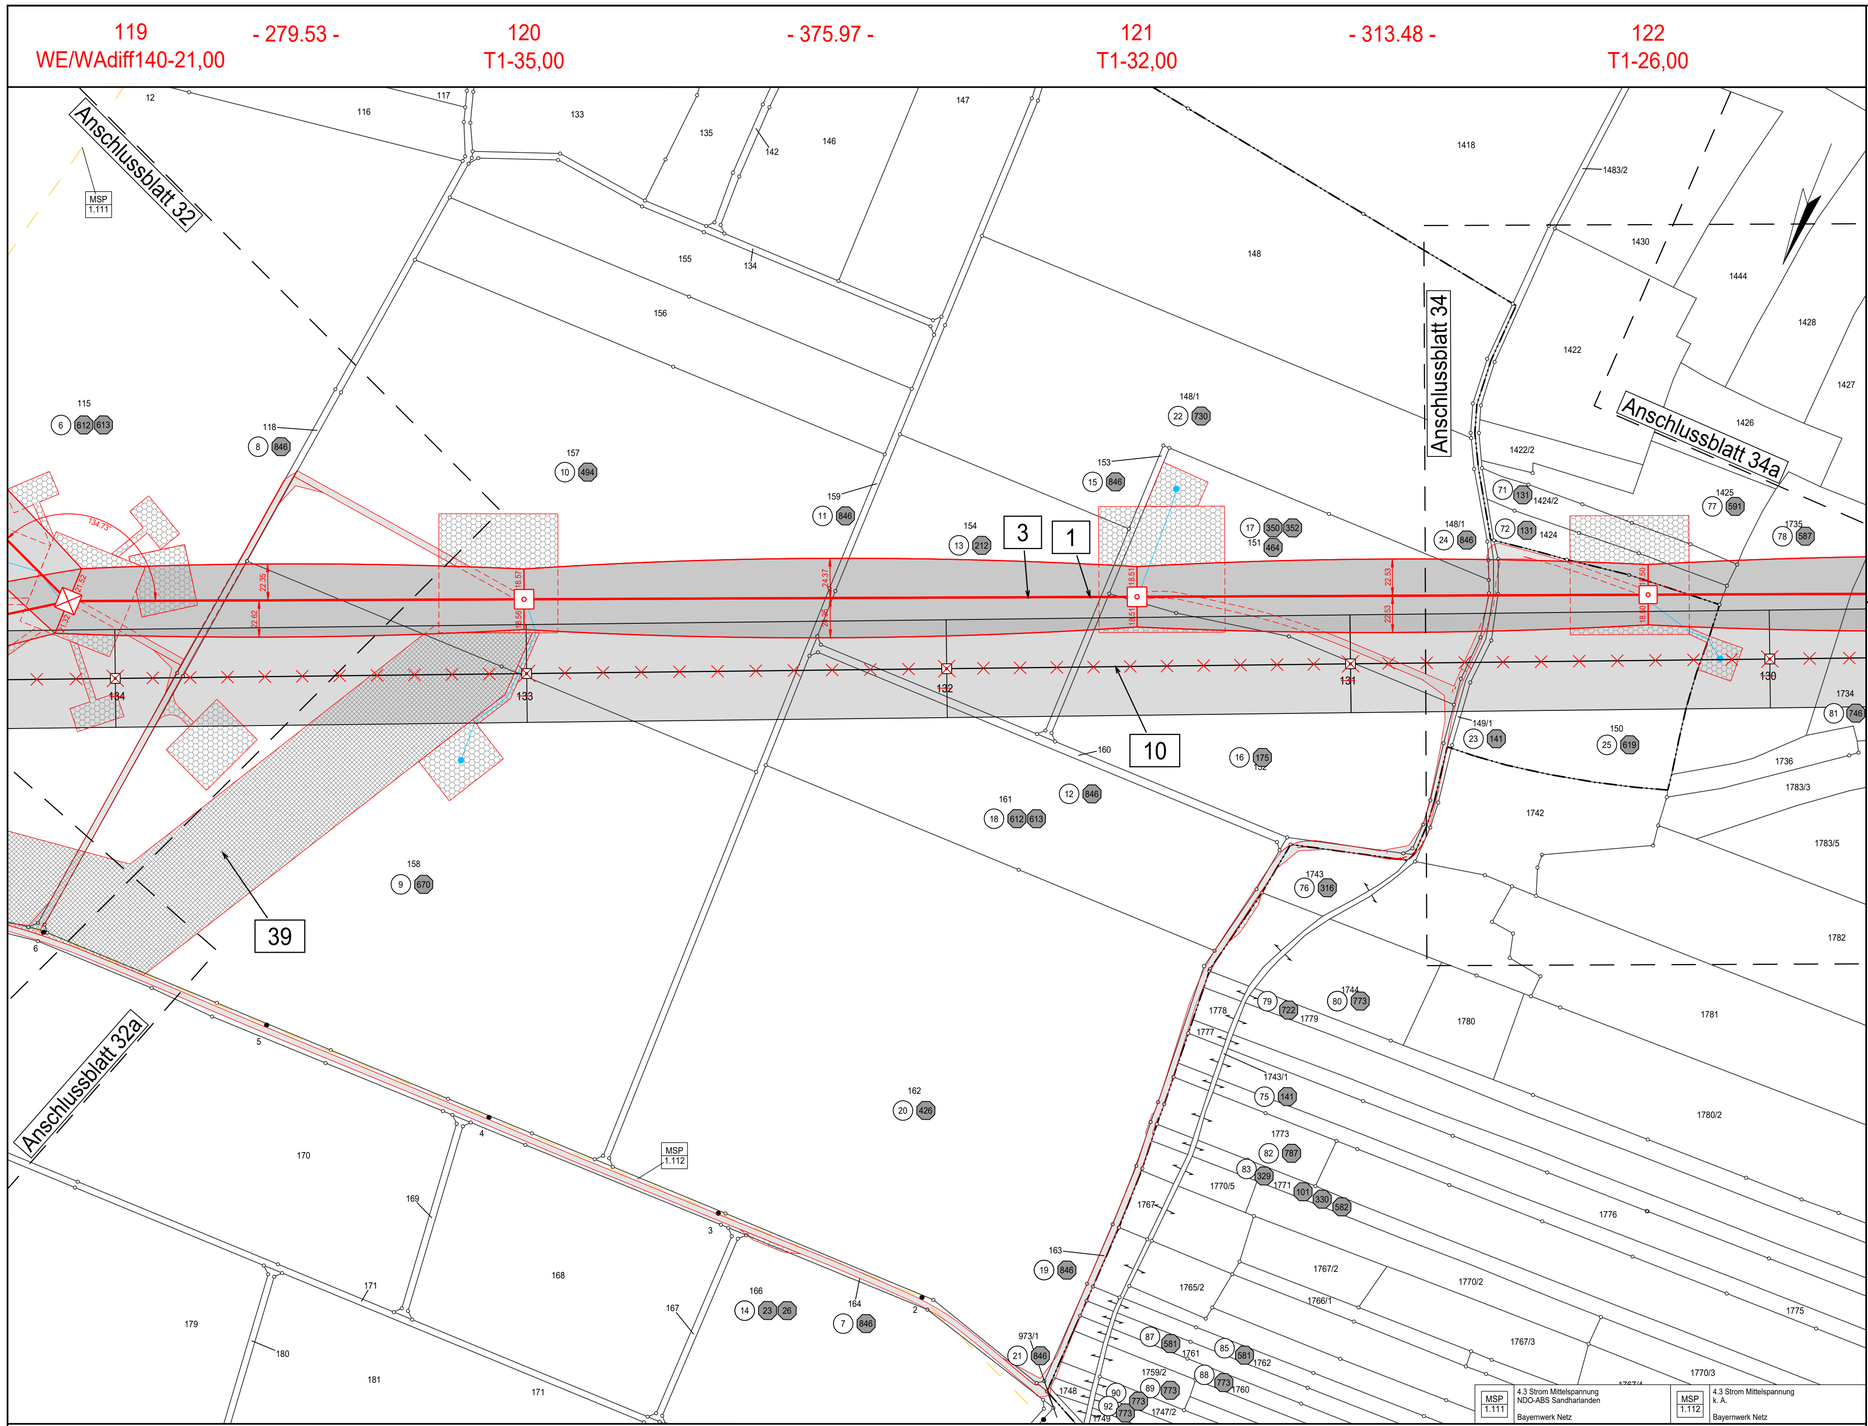

Landkreis Kelheim | Stadt Abensberg | Gemarkung Pullach | Gemarkung Abensberg

Unterlage 4.1.1
Blatt 33/36

380/110-kV-Ltg. Altheim - Sittling

LH-08-B172

Lage-/Rechtserwerbsplan

Mast Nr. 119 - Mast Nr. 122

Juraleitung Abschnitt C

Legende:

Trassenband

Masttyp: 1 WA160-24.00

Feldlänge: - 325.01 -

Mastnummer: 2 T1-26.00

Fremdleitung

Bemaßung des Schutzbereiches

Achse (Neubau)

Achse (Rückbau)

Schutzbereich (dinglich gesichert)

Schutzbereichsbegrenzung

1 Bauwerksnummer

Eigentümer Schlüsselnummer

Bauwasserhaltung

5 19 Grundstücksordnungsnummer Neubau/Rückbau

Flurstücksnummer

37 temp. Verrohrung

Abspannmast

Tragmast

Grenzen

Land

Regierungsbezirk

Kreis

Stadt/Gem.

Gemarkung

Flurstück

Flurbereinigung

Fremdleitungen

Kabel

Freileitung

Rohrleitung

Richtfunk

Rechtserwerb:

Eintrag einer dinglichen Sicherung

bauzeitliche Flächeninanspruchnahme durch Neubau

bestehende "dingliche Sicherung"

bauzeitliche Flächeninanspruchnahme durch Rückbau

bestehende "dingliche Sicherung" /dauerhafte Flächeninanspruchnahme durch Neubau

bauzeitliche Flächeninanspruchnahme durch Provisorium

Quellvermerk:
© Bayerische Vermessungsverwaltung (Stand: 07.2023)

Hinweis: Die im Rechtserwerbsverzeichnis Unterlage 5.2 gelb hinterlegten Gemeindestraßen, Ortsverbindungsstraßen, sonstigen öffentlichen Straßen und beschränkt öffentlichen Straßen werden über Sondernutzungsverträge bauzeitlich gesichert. Privatwege werden über Wegenutzungsverträge bauzeitlich gesichert.

Planfeststellungsunterlage

Aufgestellt
Bayreuth, 11.10.2024

gez. i.V. J. Gotzler

gez. i.V. A. Junginger

Behördenvermerke:

Firma: SPIE	Maßstab: 1:2000		Ausgabedatum: 01.10.2024
Fremdnummer	Einheit: Meter		
		Datum	Name
	Bearb.	01.10.2024	Lorber
	Gepr.	01.10.2024	Reuß
	Dokumentenart:		
	Status: Freigegeben		
Zust. / Änderung / Datum / Name	TENNET		