
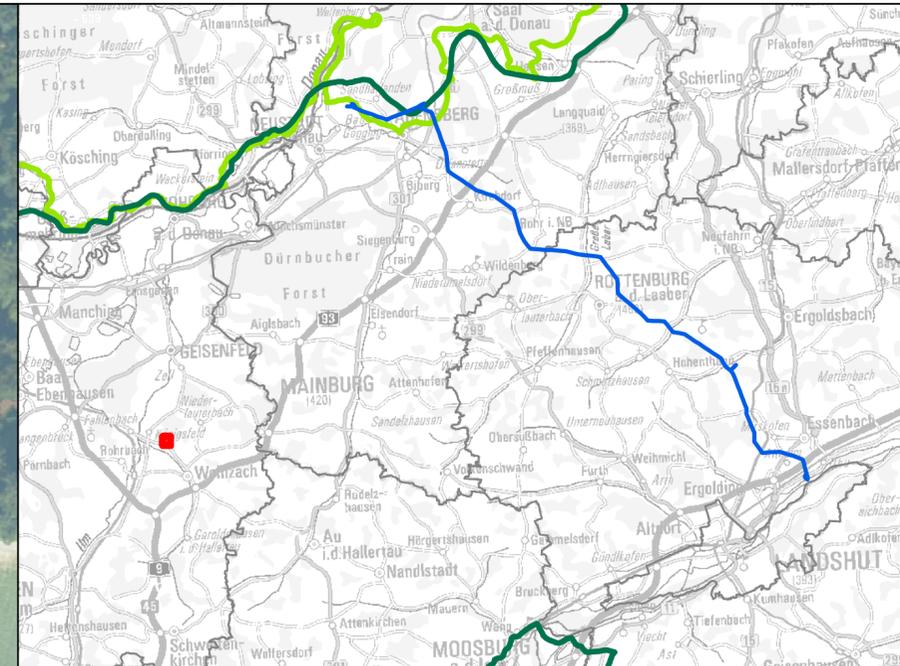


Legende

-  Umgriff Ökokonto Starzhausen (Aufwertungskonzept mit der unteren Naturschutzbehörde abgestimmt)
-  Abgebuchte Waldersatzfläche (Aufforstung geplant)
(29.112 m²; forstliches Wuchsgebiet 78 „Tertiäres Hügelland“)
-  zur Abbuchung vorgesehene Fläche mit Aufwertung nach der BayKompV = Kompensationsumfang in Wertpunkten
(331.631 WP; Naturraum D65 „Unterbayerisches Hügelland und Isar-Inn-Schotterplatten“)
-  Flurstücke mit Flurnummern

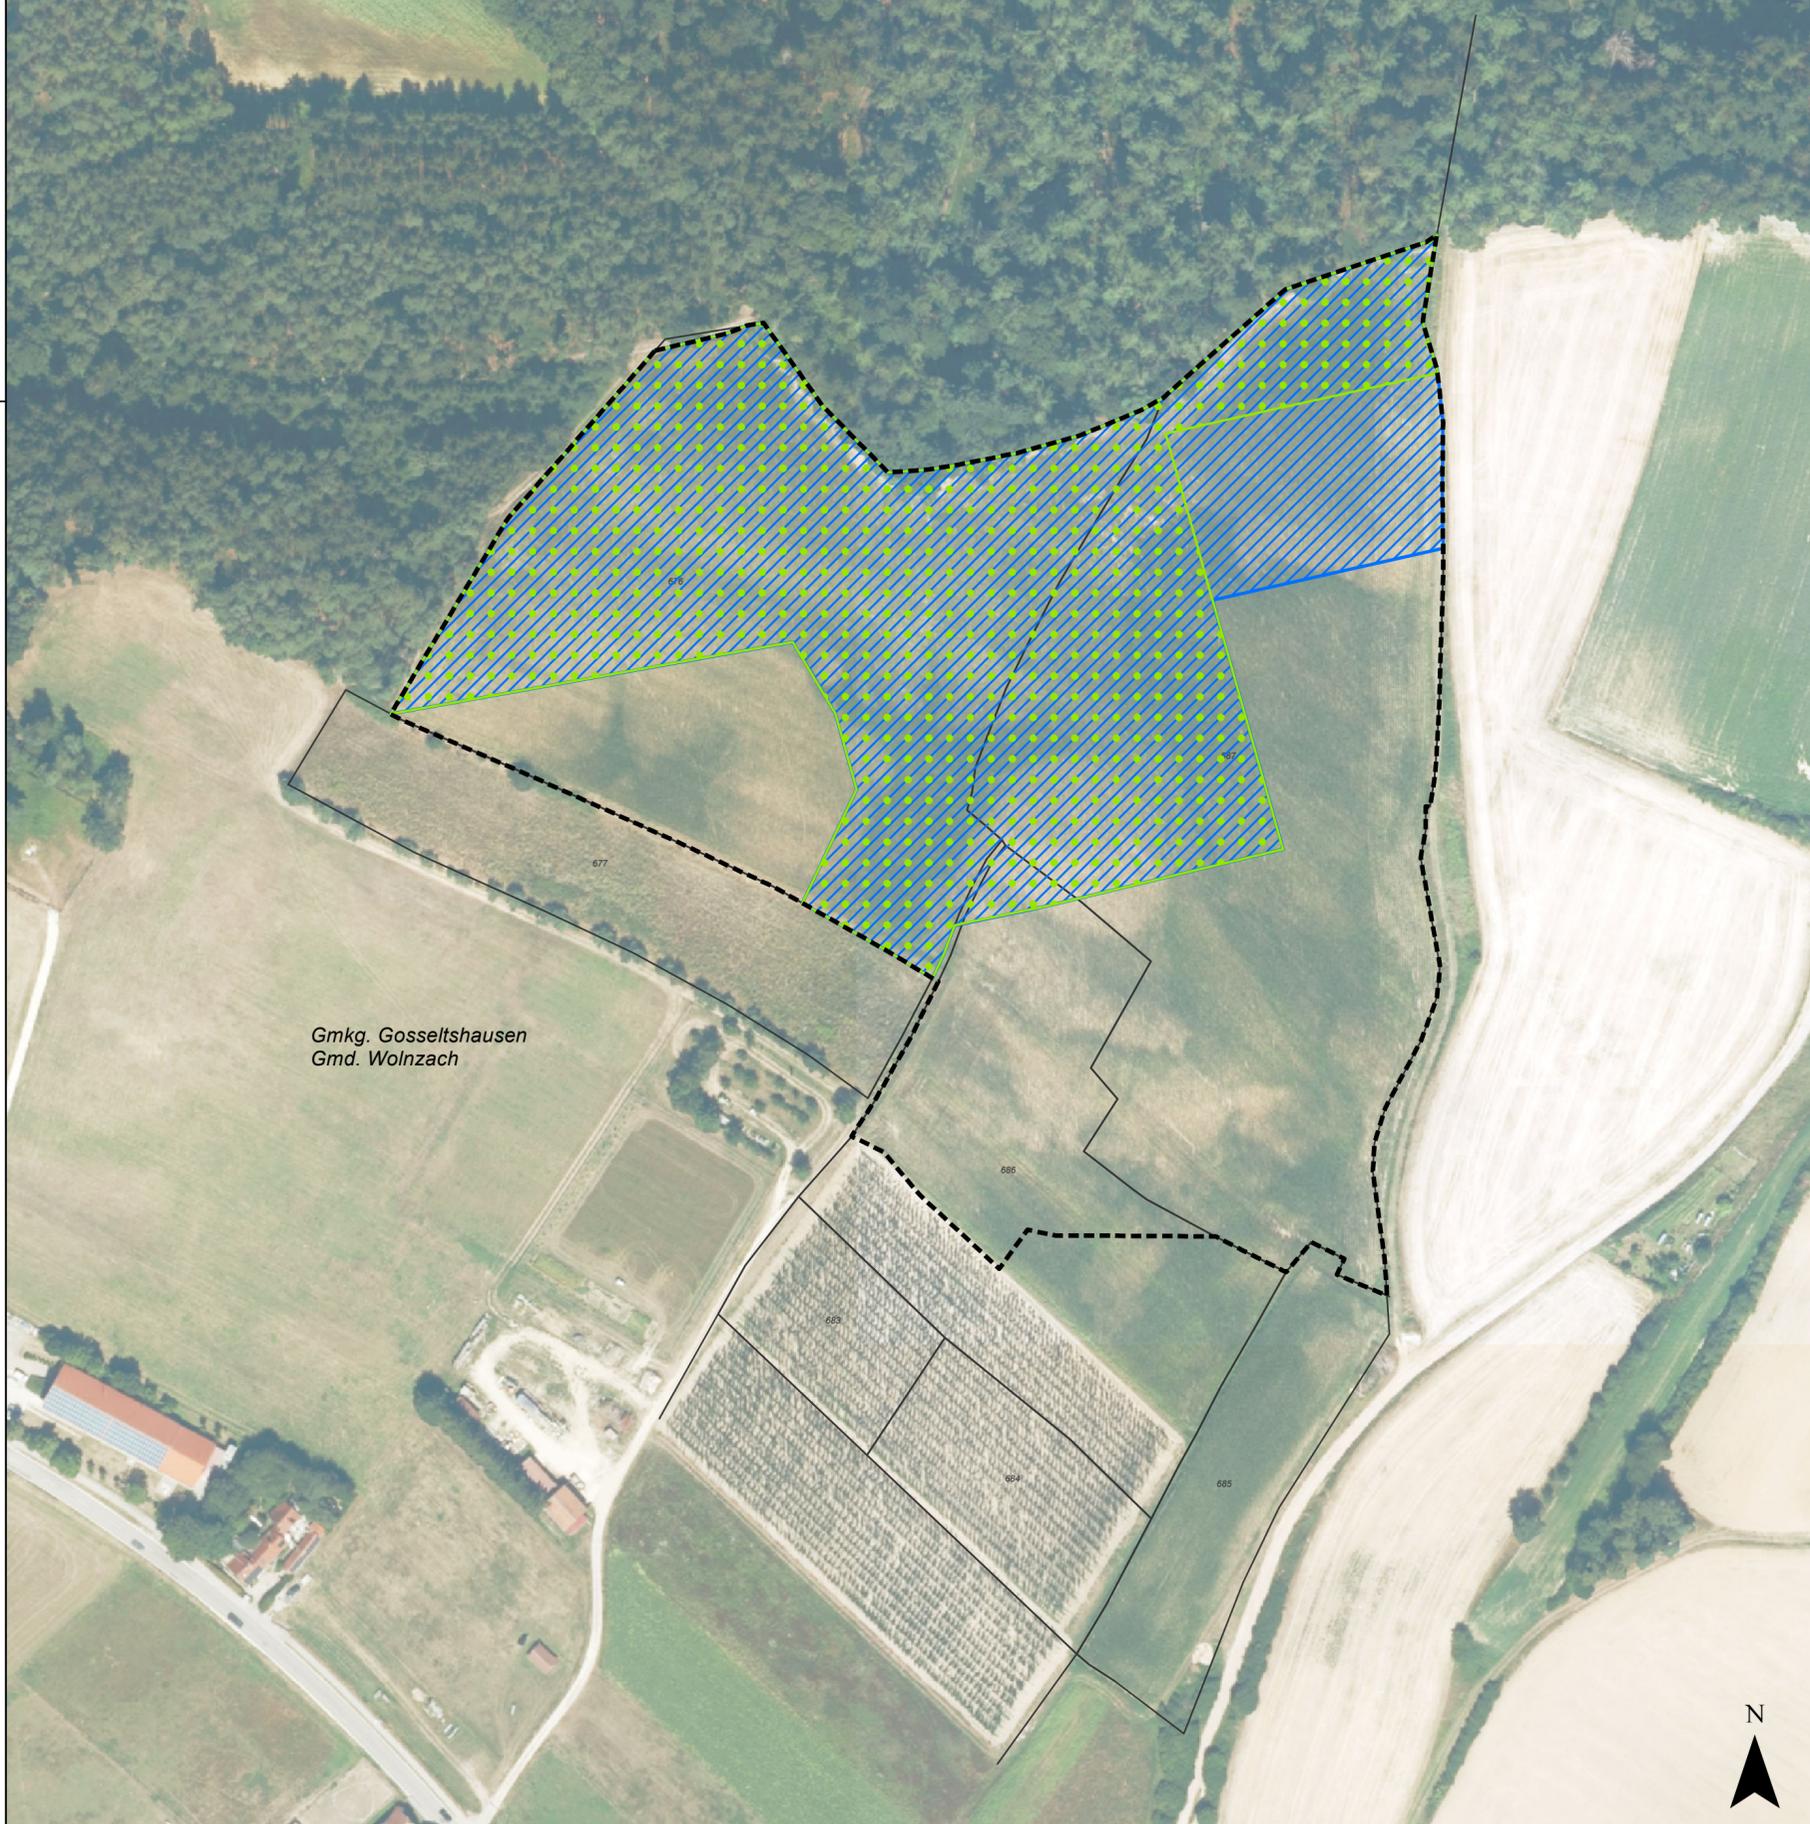

Übersichtslageplan, unmaßstäblich

-  Forstliches Wuchsgebiet
-  Naturraumgrenzen
-  geplante 380 kV-Freileitung und Anschlüsse von Leitungsmitnahmen

© Geobasisdaten: Bayerische Vermessungsverwaltung – www.geodaten.bayern.de
(Darstellung der Flurkarte als Eigentumsnachweis nicht geeignet)

Nr.	Art der Änderung	Datum	Zeichen

Planfeststellungsunterlage

Vorhabenträger: TenneT TSO GmbH
Bernecker Straße 70
D-95448 Bayreuth



Ersteller:
bearbeitet: SPU 07.10.2024
gezeichnet: HG 07.10.2024
geprüft: Dr. Schober 07.10.2024



Projekt: **Juraleitung Raitersaich – Ludersheim – Sittling – Altheim 380-kV-Ersatzneubauprojekt Ltg.-Abschnitt C Altheim – Sittling LH-08-B172**

Unterlage: **Landschaftspflegerischer Begleitplan**
Abbuchung vom Ökokonto Starzhausen der heudrusch GmbH: Waldersatz und naturschutzrechtliche Kompensation in WP nach BayKompV

Anlage / Blatt-Nr.:	Unterlage 8.4.3 / Ext-19
Maßstab	1:1.500
Blattgröße	580 x 445,5 mm
Aufgestellt:	Bayreuth, den 11.10.2024
gez. i.V. Julia Gotzler	gez. i.V. Andreas Junginger

