


380/110-kV-Ltg. Altheim - Sittling  
LH-08-B172

# Lage-/Rechtserwerbsplan


Juraleitung Abschnitt C

**Legende:**

**Trassenband**

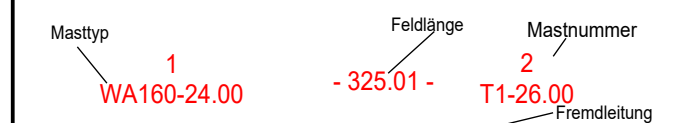

**Bemaßung des Schutzbereiches**

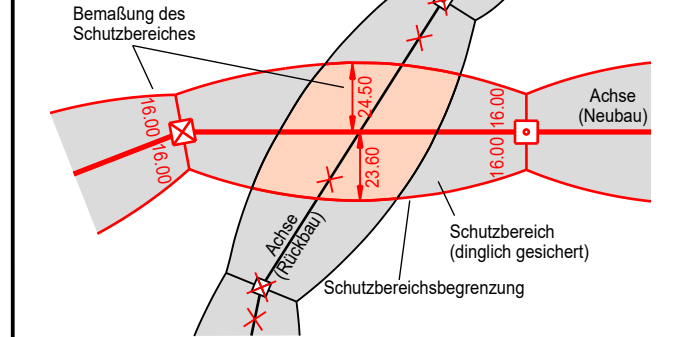

- 1 Bauwerksnummer
- 5 Grundstücks- ordnungsnummer
- 19) Neubaurückbau
- 37 temp. Verrohrung
- 2 Abspannmast
- 3 Tragmast

Quellvermerk:  
© Bayerische Vermessungsverwaltung (Stand: 07.2023)

**Grenzen**

- Land
- Regierungsbezirk
- Kreis
- Stadt/Gem.
- Gemarkung
- Flurstück
- Flurbereinigung

**Fremdleitungen**

- Kabel
- Freileitung
- Rohrleitung
- Richtfunk

**Rechtserwerb:**

- Eintrag einer dinglichen Sicherung
- bauzeitliche Flächeninanspruchnahme durch Neubau
- bestehende "dingliche Sicherung"
- bauzeitliche Flächeninanspruchnahme durch Rückbau
- bestehende "dingliche Sicherung" /dauerhafte Flächeninanspruchnahme durch Neubau
- bauzeitliche Flächeninanspruchnahme durch Provisorium

Hinweis: Die im Rechtsverweiszuschnitt Unterlage 5.2 gelb hinterlegten Gemeindefraktionen, Ortswendungsstraßen, sonstigen öffentlichen Straßen und beschränkt öffentlichen Straßen werden über Sondernutzungsverträge bauzeitlich gesichert. Flurbereinigungen werden über Abgrenzungsverträge bauzeitlich gesichert.

**Planfeststellungsunterlage**

Aufgestellt Bayreuth, 11.10.2024

gez. i.V. J. Gotzler      gez. i.V. A. Junginger

Firma **SPIE**      Maßstab: 1:2000      Ausgabedatum: 01.10.2024  
 Fremdnummer      Einheit: Meter

	Datum	Name
Bearb.	01.10.2024	Lorber
Gepr.	01.10.2024	Reuß

Dokumentenart:

Status: Freigegeben



Zust.	Änderung	Datum	Name

