

23
WA140-33,00

- 396.17 -

24
WA160-33,00


380/110-kV-Ltg. Altheim - Sittling

LH-08-B172

Lage-/Rechtserwerbsplan


Mast Nr. 23 - Mast Nr. 24

Juraleitung Abschnitt C

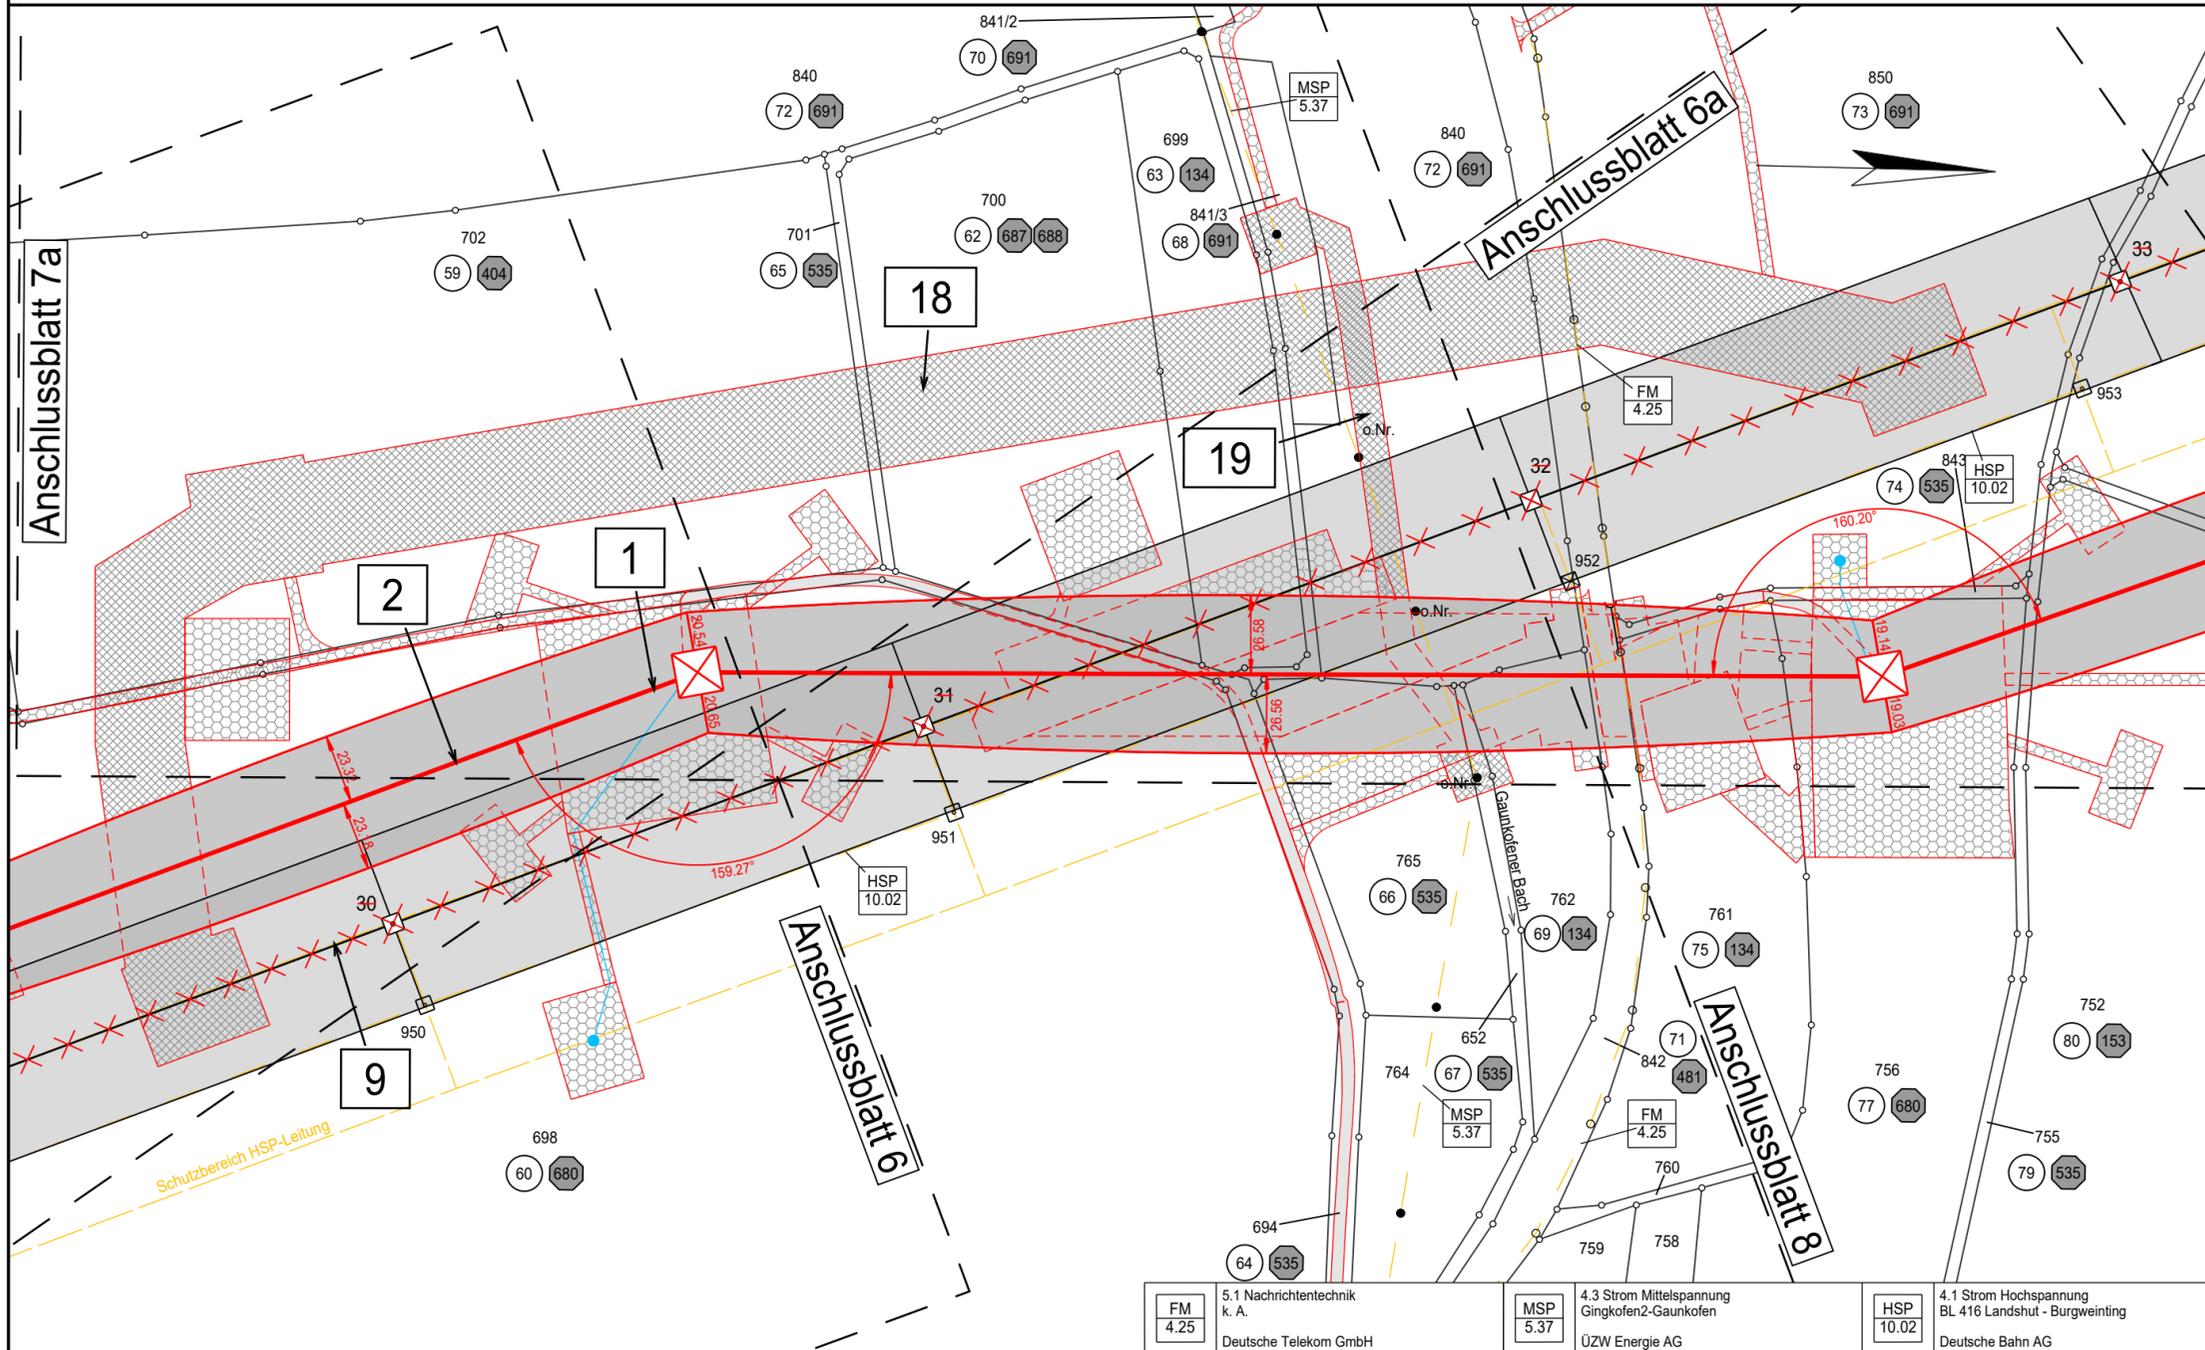

Legende:

Trassenband

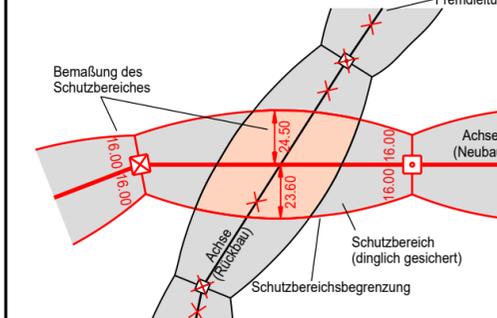

- 1 Bauwerksnummer
- 5 Eigentümer
- 19 Schlüsselnummer
- 37 Grundstücks- ordnungsnummer
- 37 Neubau/Rückbau Flurstücksnummer
- Temp. Verrohrung
- Abspannmast
- Tragmast

Quellvermerk:
© Bayerische Vermessungsverwaltung (Stand: 07.2023)

Grenzen

- Land
- Regierungsbezirk
- Kreis
- Stadt/Gem.
- Gemarkung
- Flurstück
- Flurbereinigung

Fremdleitungen

- Kabel
- Freileitung
- Rohrleitung
- Richtfunk

Rechtserwerb:

- Eintrag einer dinglichen Sicherung
- bauzeitliche Flächeninanspruchnahme durch Neubau
- bestehende "dingliche Sicherung"
- bauzeitliche Flächeninanspruchnahme durch Rückbau
- bestehende "dingliche Sicherung" /dauerhafte Flächeninanspruchnahme durch Neubau
- bauzeitliche Flächeninanspruchnahme durch Provisorium

Hinweis: Die im Rechtsverzeichnisse Unterlage 5.2 gelb hinterlegten Gemeindeflächen, Ortsverbindungsstraßen, sonstigen öffentlichen Straßen und beschränkt öffentlichen Straßen werden über Sondernutzungsverträge bauzeitlich gesichert. Privatwege werden über Wegenutzungsverträge bauzeitlich gesichert.

Planfeststellungsunterlage		
Aufgestellt Bayreuth,		11.10.2024
gez. i.v. J. Gotzler		gez. i.v. A. Junginger
Firma SPIE	Maßstab: 1:2000	Ausgabedatum: 01.10.2024
Fremdnummer	Einheit: Meter	
	Datum	Name
	Bearb. 01.10.2024	Lorber
	Gepr. 01.10.2024	Reuß
Dokumentenart:		
Status: Freigegeben		
Tennet		
Zust.	Änderung	Datum
		Name

Landkreis Landshut

Markt Essenbach

Gemarkung Mirskofen

FM 4.25	5.1 Nachrichtentechnik k. A. Deutsche Telekom GmbH	MSP 5.37	4.3 Strom Mittelspannung Gingkofen2-Gaunkofen ÜZW Energie AG	HSP 10.02	4.1 Strom Hochspannung BL 416 Landshut - Burgweinting Deutsche Bahn AG
------------	--	-------------	--	--------------	--