


# 110-kV-Ltg. Sittling - Regensburg LH-08-01 Übersichtsplan Mast Nr. 117 - Mast Nr. 135 Rückbau

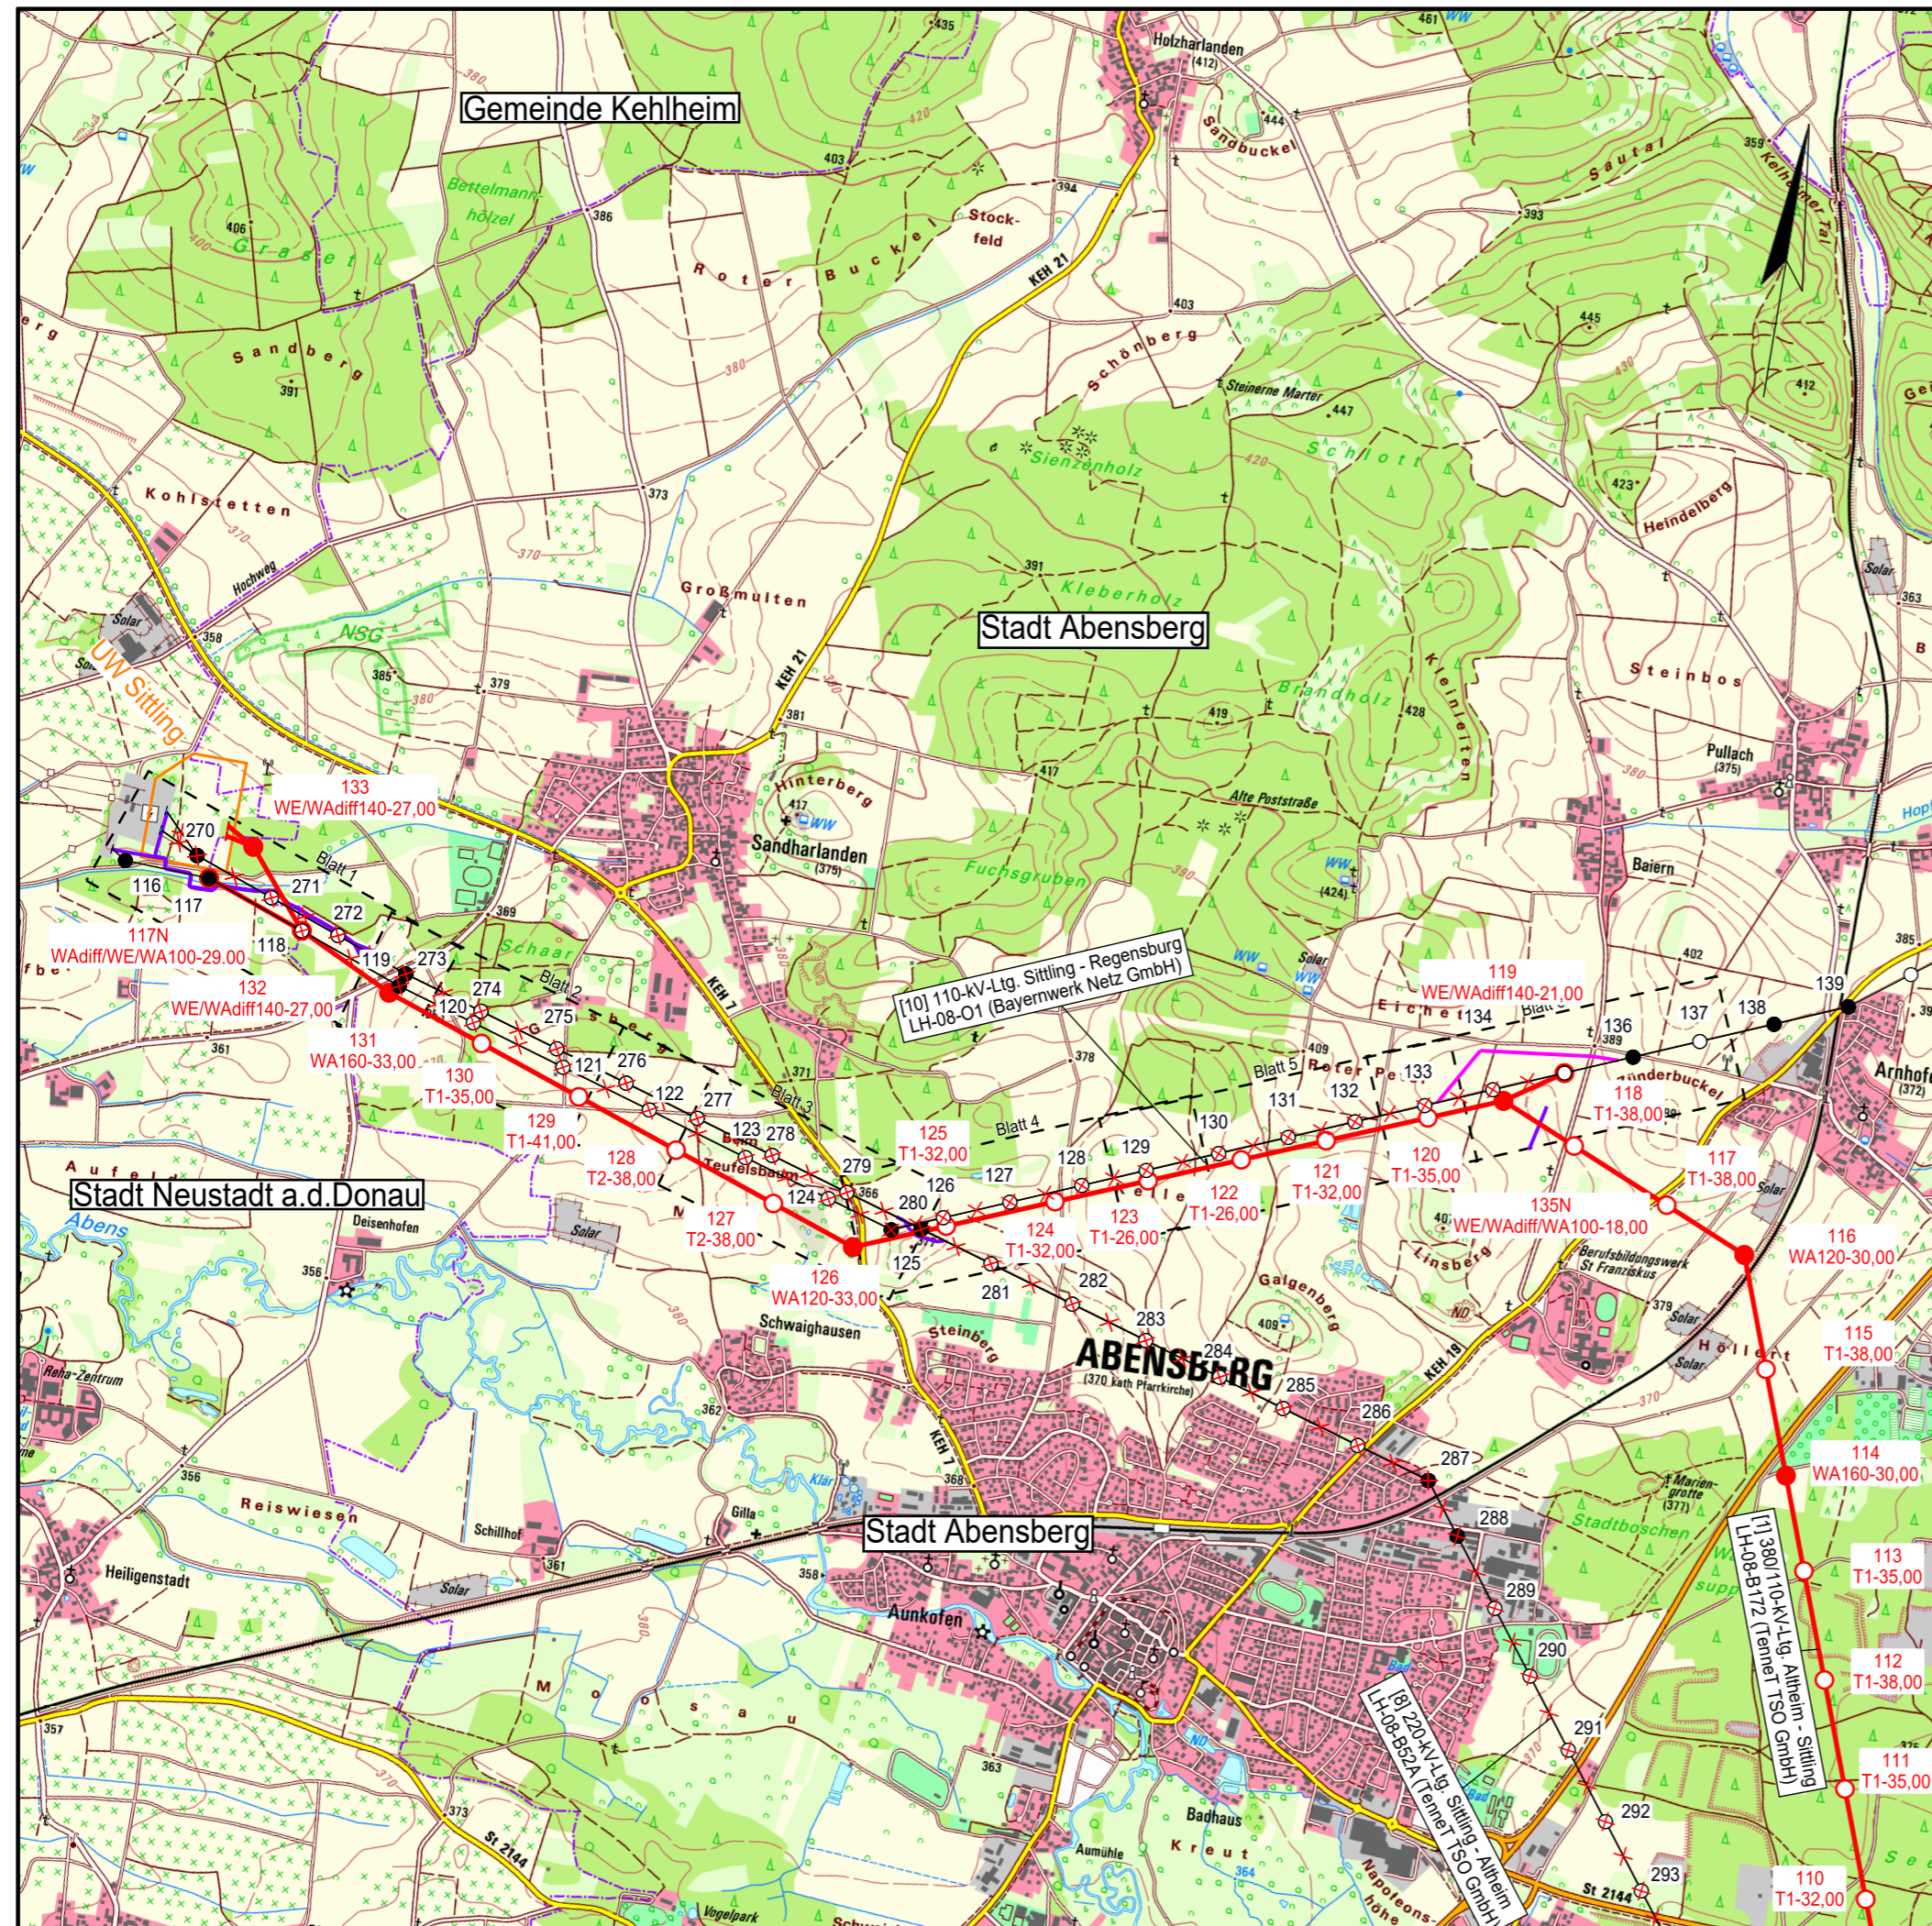

**Legende:**

**Trassenband**

Trassenachse Rückbau: 1, 2, 3, 4, 5, 6, 7, 8  
 Trassenachse Neubau: Mastnummer 7, Masttyp T1 29.0

**Umring Umspannwerk**

Provisorium (Freileitung): [Symbol]  
 Provisorium (Baueinsatzkabel): [Symbol]

Quellvermerk:  
 © Geobasisdaten: Bayerische Vermessungsverwaltung (Stand: 10.2023)

**Grenzen**

Staat: [Symbol]  
 Land: [Symbol]  
 Regierungsbezirk: [Symbol]  
 Landkreis: [Symbol]  
 Gemeinde: [Symbol]

**Planfeststellungsunterlage**

Aufgestellt Bayreuth, 11.10.2024

gez. i.V. J. Gotzler      gez. i.V. A. Junginger

Firma		
Fremdnummer	Maßstab	Ausgabedatum:
	1:25000	24.09.2024
	Einheit:	
	Meter	
	Datum	Name
	Bearb. 05.04.2024	Lorber
	Gepr. 05.04.2024	Dr. Reuß
	Dokumentenart:	
	Status: In Erstellung	
Zust.	Änderung	Datum Name

Behördenvermerke: