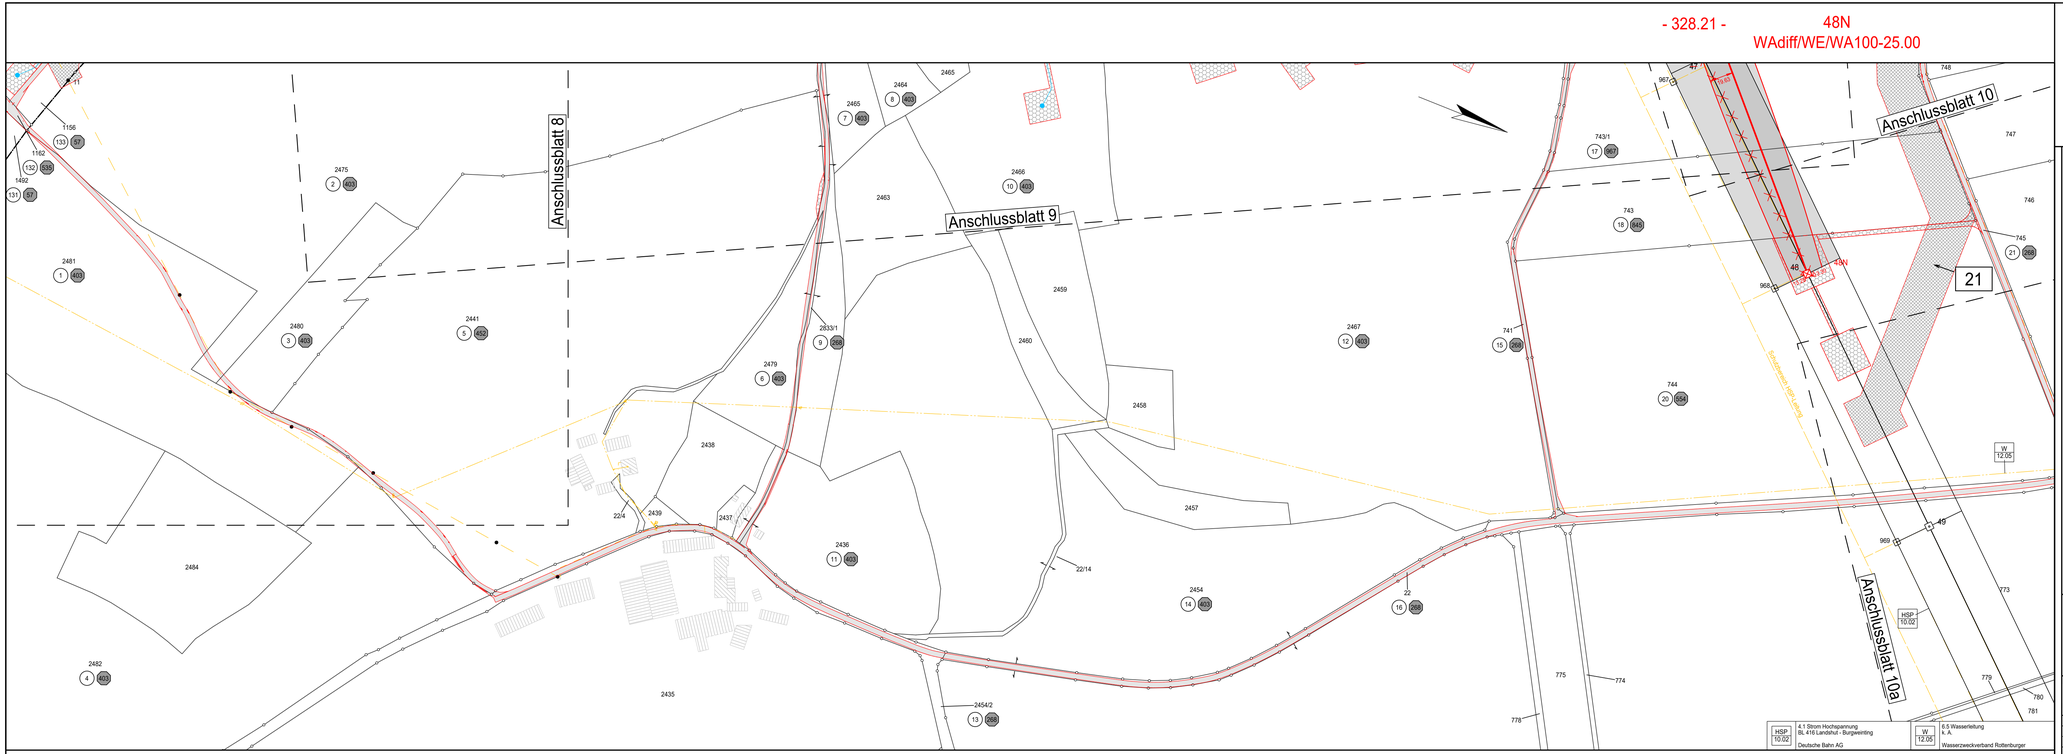

Markt Essenbach
Gemarkung Mirskofen

Landkreis Landshut

Gemeinde Hohenthann

Gemarkung Oberergoldsbach

Unterlage 4.1.1
Blatt 9a/36

380/110-kV-Ltg. Altheim - Sittling
LH-08-B172

Lage-/Rechtserwerbsplan

Juraleitung Abschnitt C

Legende:

Trassenband

Masttyp: 1 WA160-24.00
Feldlänge: - 325.01 -
Mastnummer: 2 T1-26.00
Fremdleitung
Bemaßung des Schutzbereiches
Achse (Neubau)
Schutzbereich (dinglich gesichert)
Schutzbereichsbegrenzung
Freileitung
Kabel
Bauwerksnummer
Eigentümer Schlüsselnummer
Bauwasserhaltung
Grundstücksordnungsnummer Neubau/Rückbau
Flurstücksnummer
temp. Verrohrung
Abspannmast
Tragmast

Qualivermerk:
© Bayerische Vermessungsverwaltung (Stand: 07.2023)

Grenzen

Land
Regierungsbezirk
Kreis
Stadt/Gem.
Gemarkung
Flurstück
Flurbereinigung

Fremdleitungen

Kabel
Freileitung
Rohrleitung
Rotiflurk

Rechtserwerb:

Eintrag einer dinglichen Sicherung
bauzeitliche Flächeninanspruchnahme durch Neubau
bestehende "dingliche Sicherung"
bauzeitliche Flächeninanspruchnahme durch Rückbau
bestehende "dingliche Sicherung" /dauerhafte Flächeninanspruchnahme durch Neubau
bauzeitliche Flächeninanspruchnahme durch Provisorium

Hinweis: Die im Rechtserwerbsverzeichnis (Unterlage 5.2 part.) hinterlegten Grenzdokumente, Urkundenlisten/-auszüge, sonstigen Rechte und Lasten sind ggf. zusätzlich zu beachten. Die Grundlagen der Grenzdarstellungen/Angaben basieren gemäß Grundbuchauszügen/-abschriften. Provisorien werden über Wegenutzungsverträge bauzeitlich gesichert.

Planfeststellungsunterlage

Aufgestellt
Bayreuth, 11.10.2024

gez. i.V. J. Gotzler — gez. i.V. A. Jungninger

Behördenvermerke:

Firma: SPIE				Maßstab: 1:2000	Ausgabedatum: 01.10.2024	
Fremdnummer				Einheit: Meter		
					Datum	Name
				Bearb.	01.10.2024	Lorber
				Gepr.	01.10.2024	Reuß
				Dokumentenart:		
				Status: Freigegeben		
Zust.	Änderung	Datum	Name	TENNET		