

Projekt
<p>Juraleitung</p> <p>Raitersaich – Ludersheim – Sittling – Altheim</p> <p>380-kV-Ersatzneubauprojekt</p> <p>Ltg.-Abschnitt C Altheim – Sittling</p> <p>LH-08-B172</p>


Planfeststellungsunterlage

Unterlage 8.4.1

**Landschaftspflegerischer Begleitplan:
Übersichtslageplan Vermeidung und Kompensation**

<p>Antragsteller:</p>  <p>TenneT TSO GmbH</p> <p>Bernecker Straße 70 95448 Bayreuth</p>	<p>Bearbeitung:</p>  <p>Dr. Schober - Gesellschaft für Landschaftsplanung mbH</p> <p>Kammerhof 6, 85354 Freising</p>
---	--

Aufgestellt:	TenneT TSO GmbH gez. i.V. J. Gotzler gez. i.V. A. Junginger	Bayreuth, den 11.10.2024
Bearbeitung:	Dr. Schober GmbH gez. S. Schober	
Anlagen zum Dokument		
Änderungs- historie:	Änderung:	Änderungsdatum:

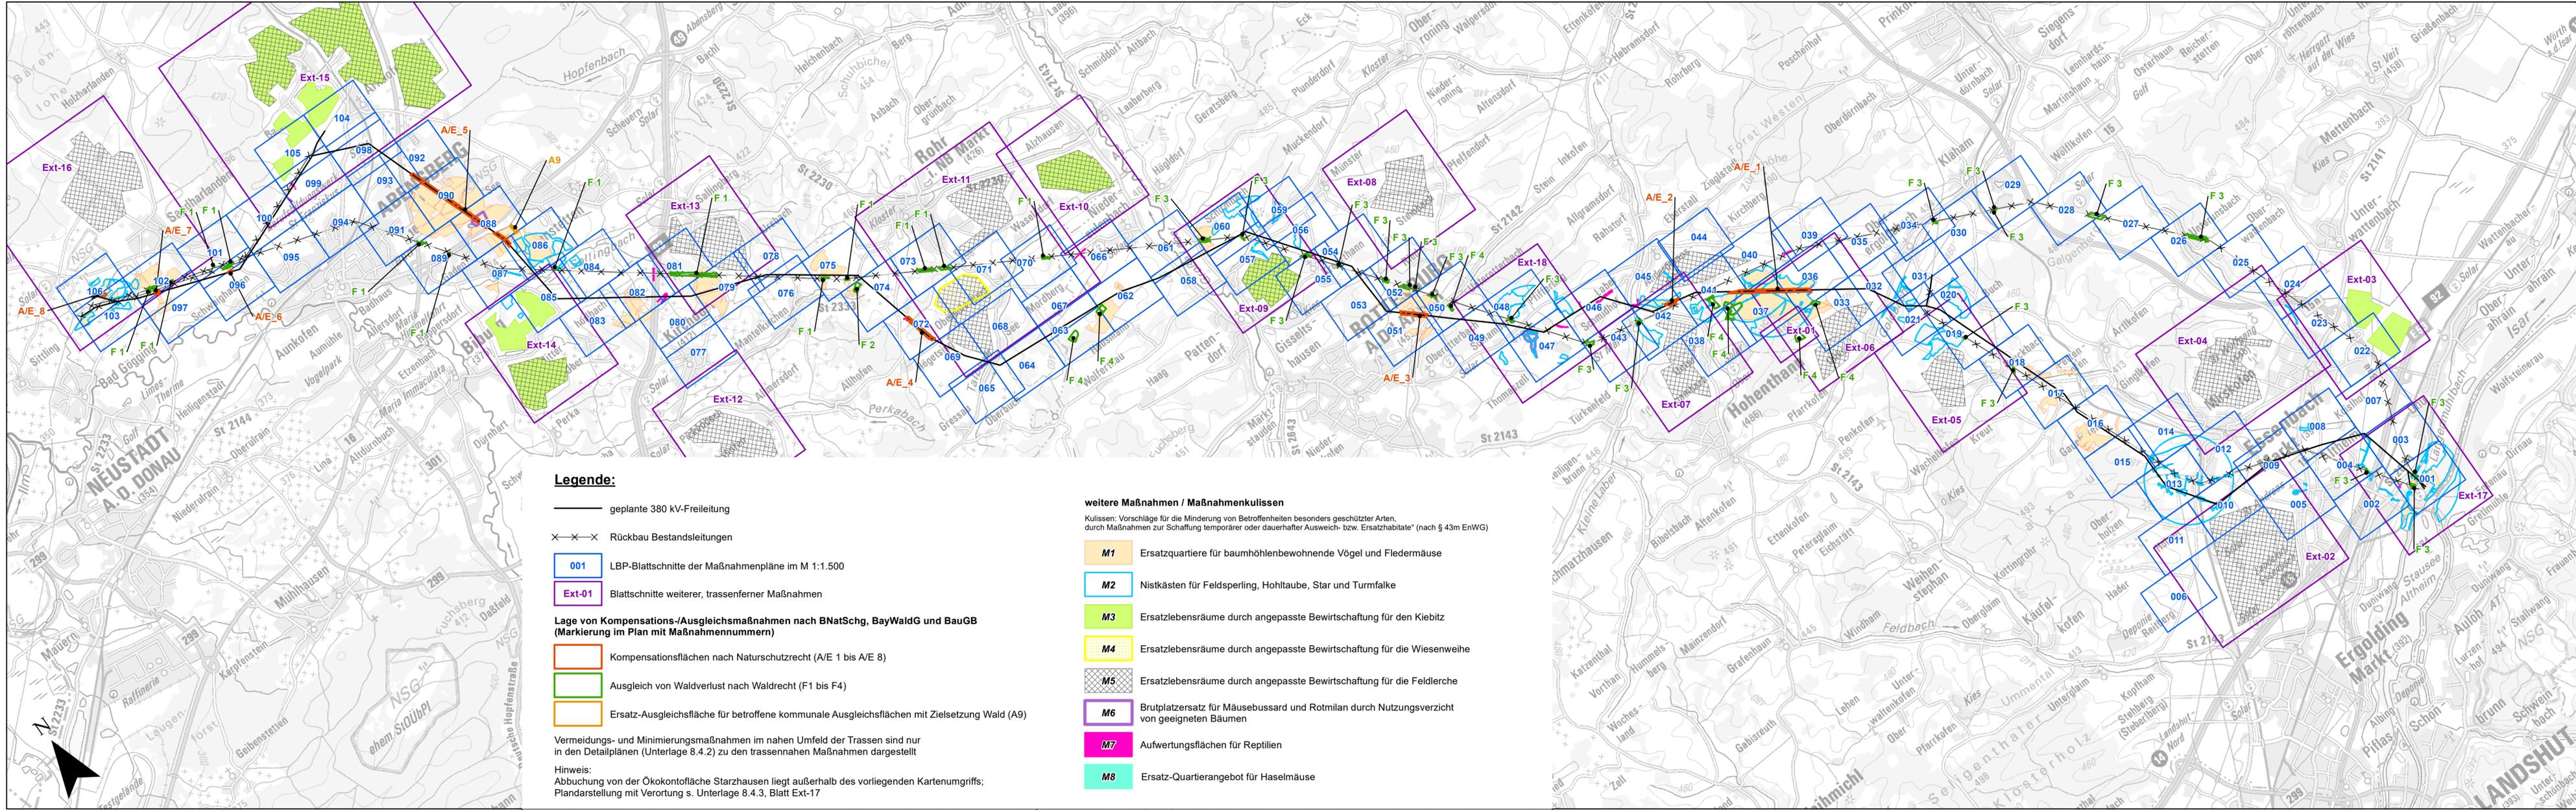

Legende:

- geplante 380 kV-Freileitung
 - × × × Rückbau Bestandsleitungen
 - 001 LBP-Blattschnitte der Maßnahmenpläne im M 1:1.500
 - Ext-01 Blattschnitte weiterer, trassenferner Maßnahmen
- Lage von Kompensations-/Ausgleichsmaßnahmen nach BNatSchg, BayWaldG und BauGB (Markierung im Plan mit Maßnahmennummern)**
- 0 Kompensationsflächen nach Naturschutzrecht (A/E 1 bis A/E 8)
 - 1 Ausgleich von Waldverlust nach Waldrecht (F1 bis F4)
 - 2 Ersatz-Ausgleichsfläche für betroffene kommunale Ausgleichsflächen mit Zielsetzung Wald (A9)

Vermeidungs- und Minimierungsmaßnahmen im nahen Umfeld der Trassen sind nur in den Detailplänen (Unterlage 8.4.2) zu den trassennahen Maßnahmen dargestellt

Hinweis:
Abbuchung von der Ökokontofläche Starzhausen liegt außerhalb des vorliegenden Kartenumgriffs;
Plandarstellung mit Verortung s. Unterlage 8.4.3, Blatt Ext-17

weitere Maßnahmen / Maßnahmenkullissen

Kullissen: Vorschläge für die Minderung von Betroffenheiten besonders geschützter Arten, durch Maßnahmen zur Schaffung temporärer oder dauerhafter Ausweich- bzw. Ersatzhabitate* (nach § 43m EnWG)

- M1 Ersatzquartiere für baumhöhlenbewohnende Vögel und Fledermäuse
- M2 Nistkästen für Feldsperling, Hohltaube, Star und Turmfalke
- M3 Ersatzlebensräume durch angepasste Bewirtschaftung für den Kiebitz
- M4 Ersatzlebensräume durch angepasste Bewirtschaftung für die Wiesenweihe
- M5 Ersatzlebensräume durch angepasste Bewirtschaftung für die Feldlerche
- M6 Brutplatzersatz für Mäusebussard und Rotmilan durch Nutzungsverzicht von geeigneten Bäumen
- M7 Aufwertungsflächen für Reptilien
- M8 Ersatz-Quartierangebot für Haselmäuse

Nr.	Art der Änderung	Datum	Zeichen
-----	------------------	-------	---------

Planfeststellungsunterlage

Vorhabenträger: TenneT TSO GmbH
Bernecker Straße 70
D-95448 Bayreuth



Ersteller:

bearbeitet:	SPu	07.10.2024
gezeichnet:	HG	07.10.2024
geprüft:	Dr. Schober	07.10.2024



Projekt: **Juraleitung
Raitersaich – Ludersheim – Sittling – Altheim
380-kV-Ersatzneubauprojekt
Ltg.-Abschnitt C Altheim – Sittling
LH-08-B172**

Unterlage: **Landschaftspflegerischer Begleitplan
Übersichtslageplan Vermeidung und Kompensation**

Anlage / Blatt-Nr.:	Unterlage 8.4.1
Maßstab	1:50.000
Blattgröße	950 x 594 mm
Aufgestellt:	Bayreuth, den 11.10.2024

gez. i.V. Julia Gotzler gez. i.V. Andreas Junginger