


33 WEWA diff 140 WAZ-30 (110kV WE 100 45°) - 399.49 - 34 WA 140-36,00 - 395.96 - 35 T1-29,00 - 324.52 - 36 WA 140-21,00


380/110-kV-Ltg. Altheim - Sittling  
LH-08-B172

# Lage-/Rechtserwerbsplan

Mast Nr. 33 - Mast Nr. 36  
Juraleitung Abschnitt C

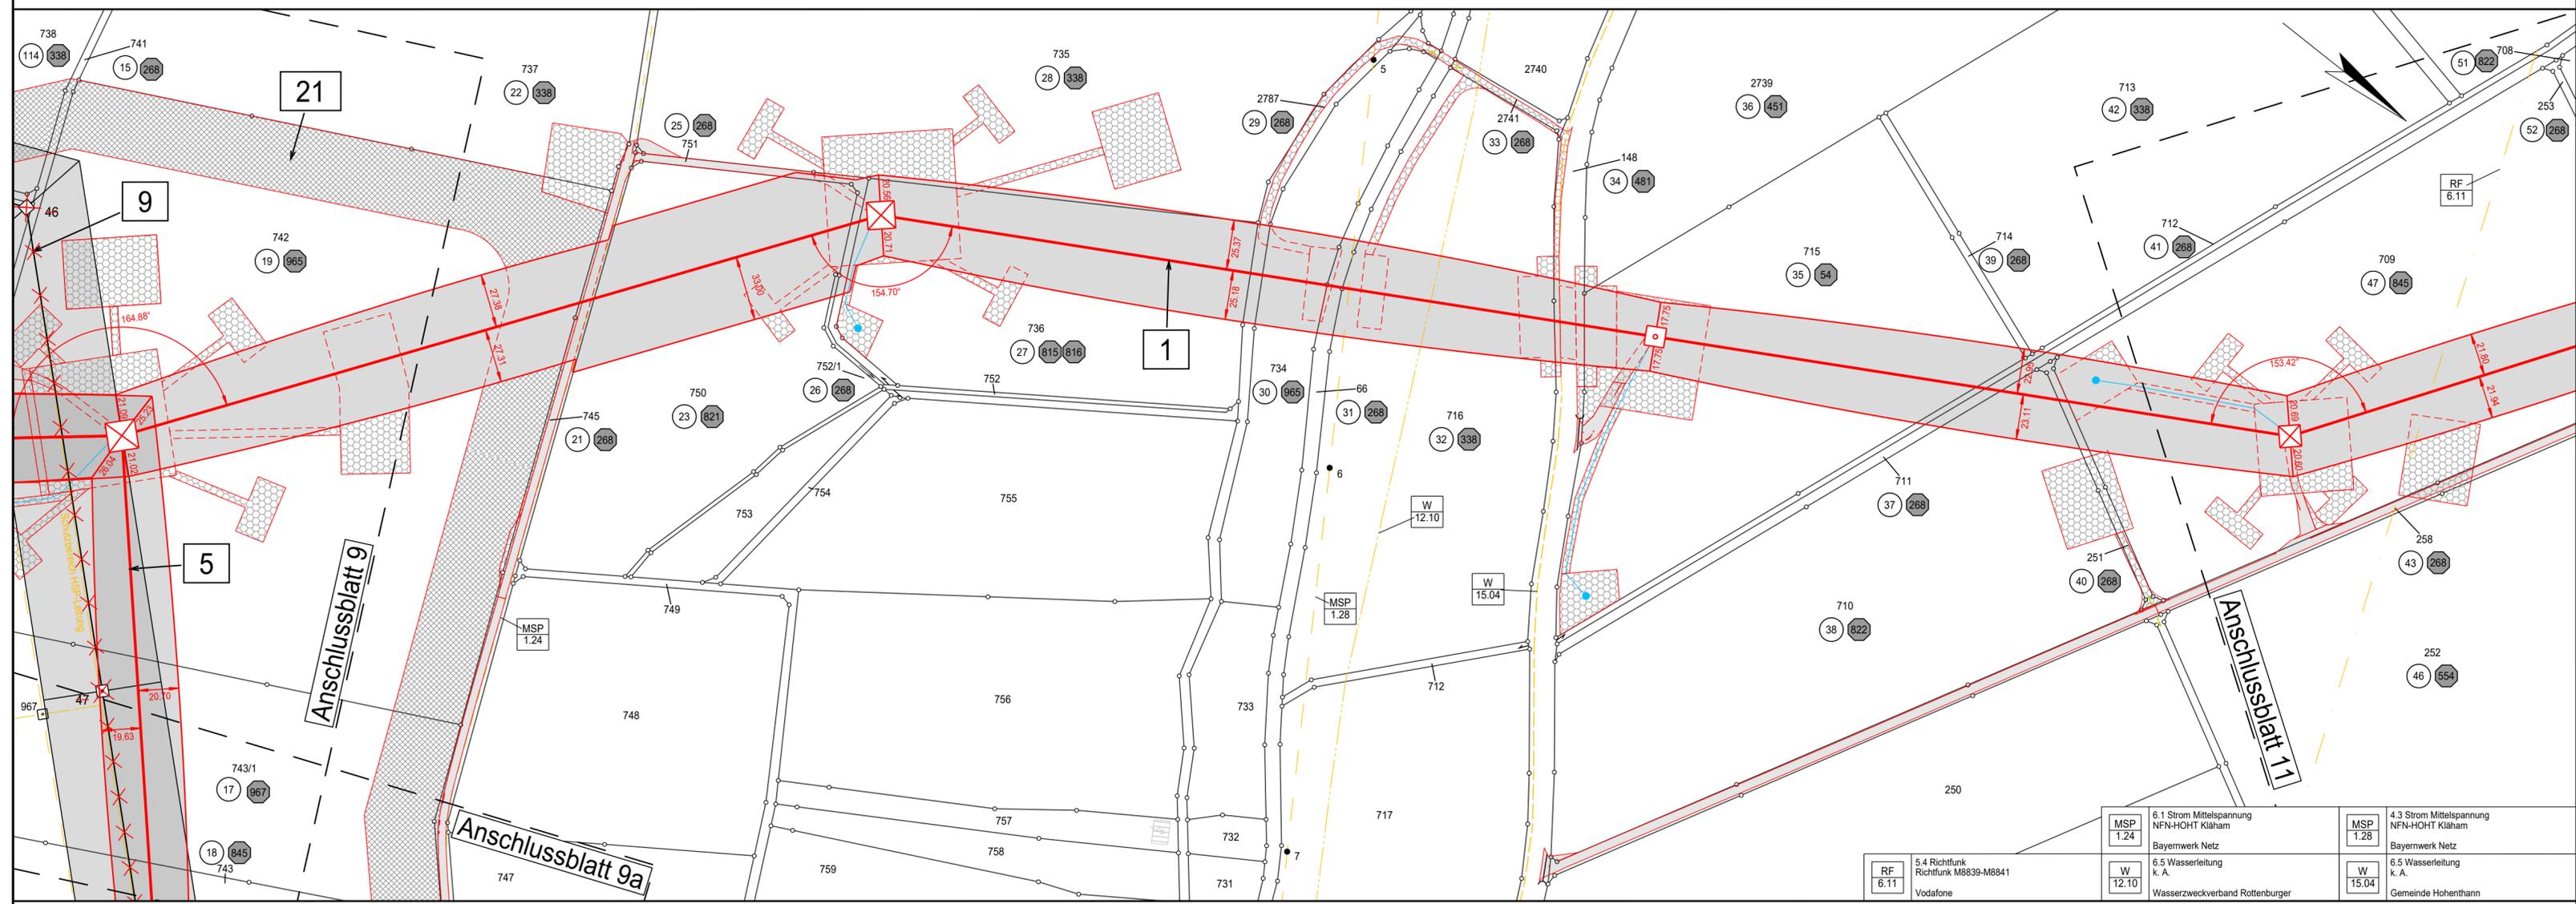

**Legende:**  
Trassenband

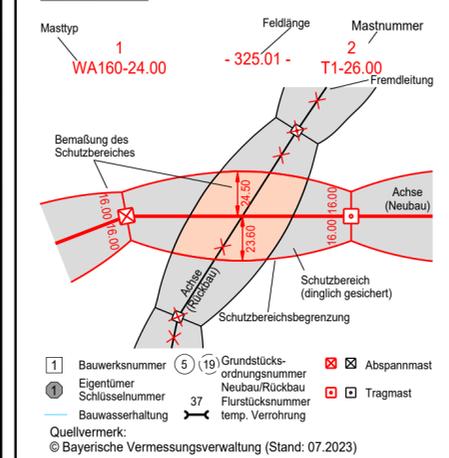

- Grenzen**
- Land
  - Regierungsbezirk
  - Kreis
  - Stadt/Gem.
  - Gemarkung
  - Flurstück
  - Flurbereinigung
- Fremdleitungen**
- Kabel
  - Freileitung
  - Rohrleitung
  - Richtfunk
- Rechtserwerb:**
- Eintrag einer dinglichen Sicherung
  - bauzeitliche Flächeninanspruchnahme durch Neubau
  - bestehende "dingliche Sicherung"
  - bauzeitliche Flächeninanspruchnahme durch Rückbau
  - bestehende "dingliche Sicherung" (dauerhafte Flächeninanspruchnahme durch Neubau)
  - bauzeitliche Flächeninanspruchnahme durch Provisorium
- Quellvermerk:**  
© Bayerische Vermessungsverwaltung (Stand: 07.2023)
- Hinweis: Die im Rechtserwerbsverzeichnis Unterlage 5.2 geb. hinterlegten Gemeindestraßen, Ortsverbindungsstraßen, sonstigen öffentlichen Straßen und beschilderten öffentlichen Straßen werden über Sondernutzungsverträge bauzeitlich gesichert. Privatwege werden über Wegnutzungsverträge bauzeitlich gesichert.

**Planfeststellungsunterlage**

Aufgestellt  
Bayreuth, 11.10.2024

gez. i.V. J. Gotzler      gez. i.V. A. Junginger

Firma: **SPIE**  
Maßstab: 1:2000  
Einheit: Meter  
Ausgabedatum: 01.10.2024

	Datum	Name
Bearb.	01.10.2024	Lorber
Gepr.	01.10.2024	Reuß
Dokumententart:		
Status: Freigegeben		
<b>Tennet</b>		
Zust.	Änderung	Datum

Landkreis Landshut

Gemeinde Hohenthann

Gemarkung Oberergoldsbach

MSP 1.24	6.1 Strom Mittelspannung NFN-HOHT Klähm Bayerwerk Netz	MSP 1.28	4.3 Strom Mittelspannung NFN-HOHT Klähm Bayerwerk Netz
W 12.10	6.5 Wasserleitung k. A. Wasserzweckverband Rottenburger	W 15.04	6.5 Wasserleitung k. A. Gemeinde Hohenthann
RF 6.11	5.4 Richtfunk Richtfunk M8839-M8841 Vodafone		