

90  
WA140-45,00

- 449.96 -

91  
T1-50,00

- 404.69 -


92  
T1-35,00

- 391.52 -

93  
T1-50,00

- 402.03 -

94  
WA160-48,00

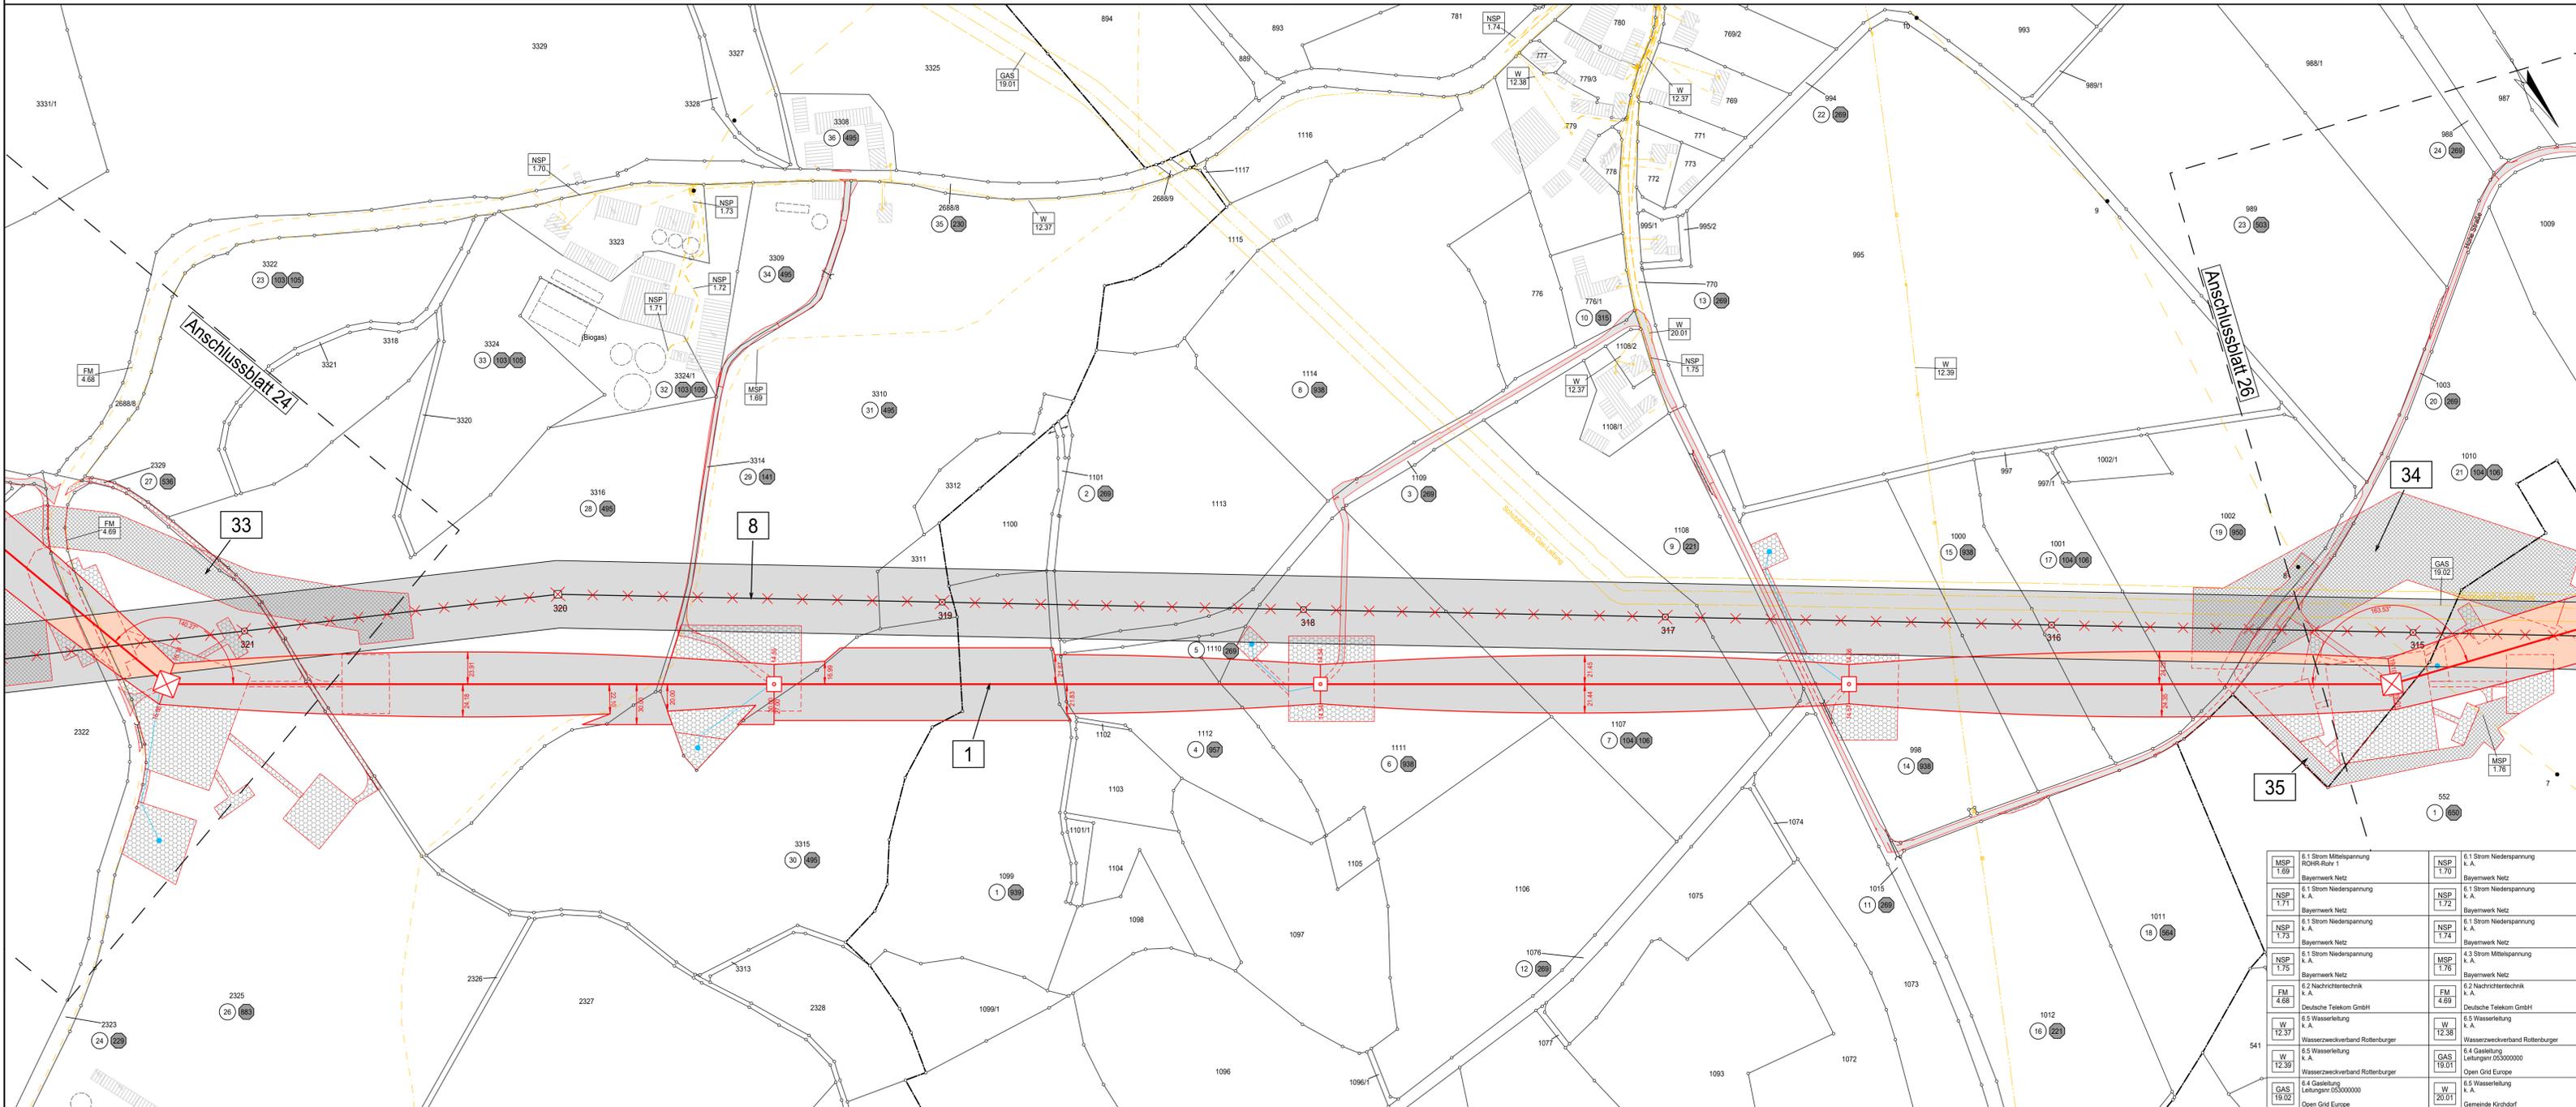

Landkreis Kelheim

Markt Rohr i.NB

Gemarkung Rohr i.NB

Gemeinde Kirchdorf

Gemarkung Kirchdorf

Gemarkung Sallingberg

Unterlage 4.1.1  
Blatt 25/36

380/110-kV-Ltg. Altheim - Sittling  
LH-08-B172  
**Lage-/Rechtserwerbsplan**  
Mast Nr. 90 - Mast Nr. 94  
Juraleitung Abschnitt C

**Legende:**

**Trassenband**

Masttyp 1 WA160-24.00

Feldgröße Mastnummer 2 T1-26.00

Bemessung des Schutzbereiches

**Grenzen**

Land

Regierungsbezirk

Kreis

Stadt/Gem.

Gemarkung

Flurstück

Flurbereinigung

**Fremdleitungen**

Kabel

Freileitung

Rohrleitung

Richtfunk

**Rechtserwerb:**

Eintrag einer dinglichen Sicherung

bauzeitliche Flächenansprüche durch Neubau

bestehende "dingliche Sicherung"

bauzeitliche Flächenansprüche durch Rückbau

bestehende "dingliche Sicherung" (dauerhafte Flächenansprüche durch Neubau)

bauzeitliche Flächenansprüche durch Provisorium

Quelle: Bayerische Vermessungsverwaltung (Stand: 07.2023)

MSP 1.69	6.1 Strom Mittelspannung RORH-Rohr 1	MSP 1.70	6.1 Strom Niederspannung k. A.
MSP 1.71	Bayernwerk Netz	MSP 1.72	Bayernwerk Netz
MSP 1.73	6.1 Strom Niederspannung k. A.	MSP 1.74	6.1 Strom Niederspannung k. A.
MSP 1.75	Bayernwerk Netz	MSP 1.76	Bayernwerk Netz
FM 4.68	6.2 Nachrichtentechnik k. A.	FM 4.69	6.2 Nachrichtentechnik k. A.
W 12.37	6.5 Wasserleitung k. A.	W 12.38	6.5 Wasserleitung k. A.
W 12.39	6.5 Wasserleitung k. A.	GAS 19.01	6.4 Gasleitung Leitungen 053000000
GAS 19.02	6.4 Gasleitung Leitungen 053000000	W 20.01	6.5 Wasserleitung k. A.
	Open Grid Europe		Gemeinde Kirchdorf

**Planfeststellungsunterlage**

Aufgestellt 11.10.2024

Bayreuth

gez. i.V. J. Gotzler

gez. i.V. A. Junginger

Firma **SPiE**

Maßstab: 1:2000

Einheit: Meter

Ausgabedatum: 02.10.2024

Beauftragter	Datum	Name
Beauftragter	01.10.2024	Lorber
Gepr.	01.10.2024	Reuß
Dokumententwurf		
Status:	Freigegeben	

Zust. Änderung Datum Name

**tennet**