17
WA140-33,00

- 365.94 -

18
T1-26,00

- 292.94 -

19
WA140-33,00

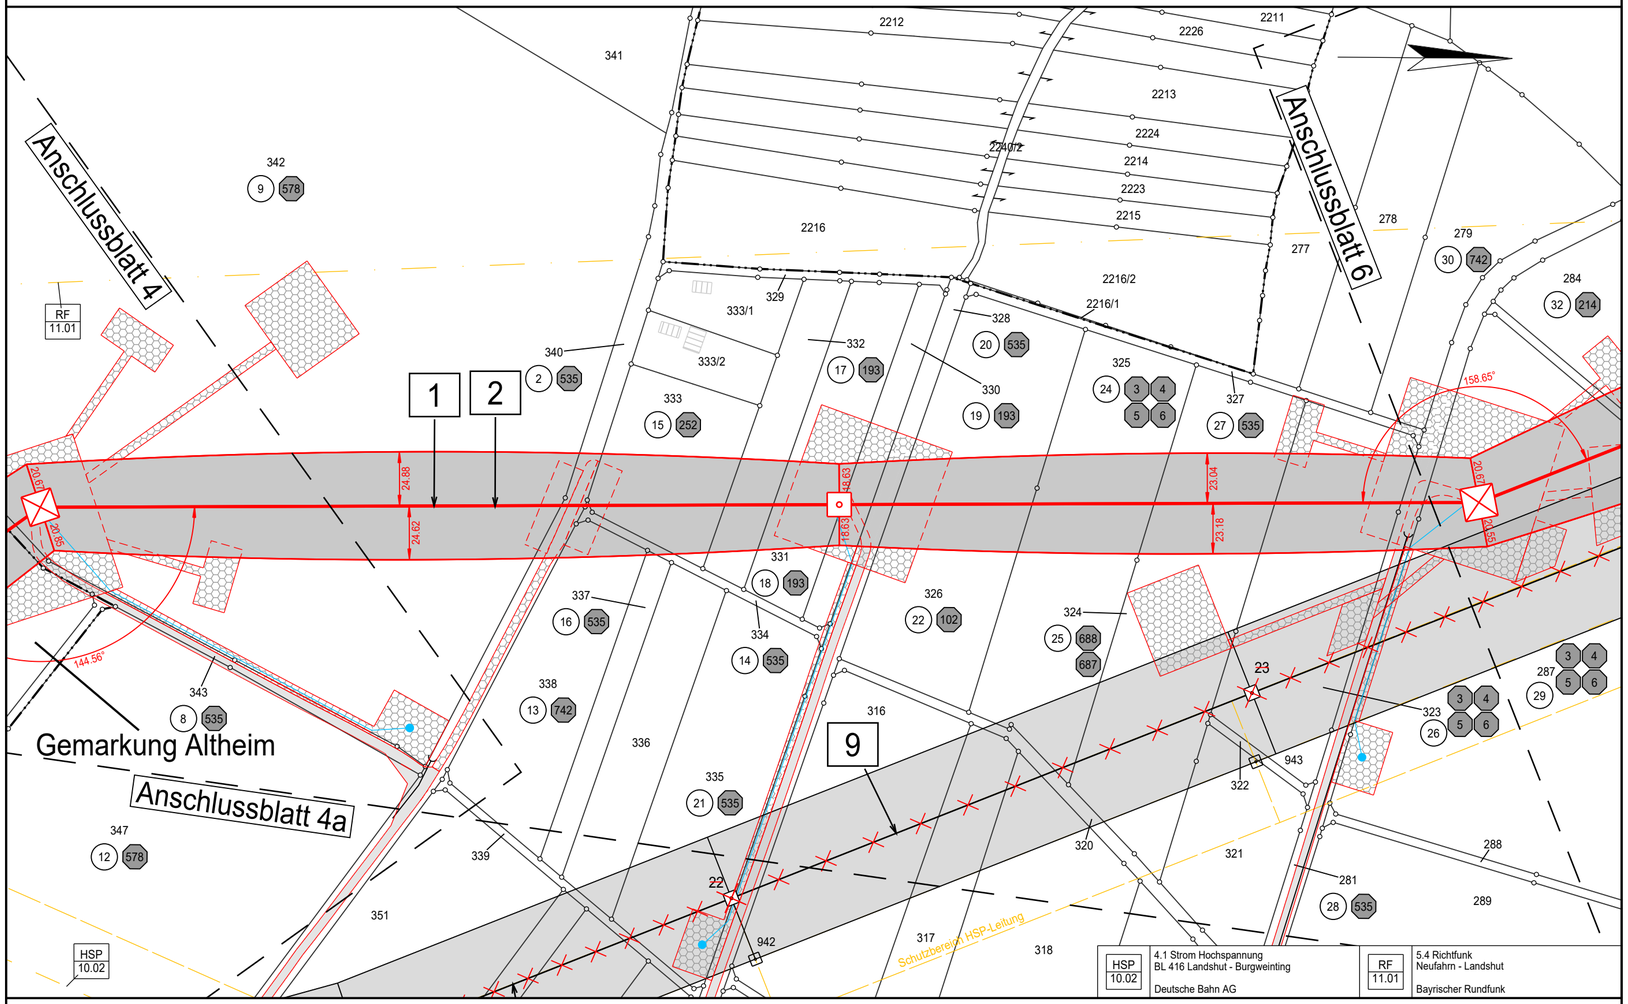

Landkreis Landshut

Markt Essenbach

Gemarkung Mirskofen

380/110-kV-Ltg. Altheim - Sittling

LH-08-B172

Lage-/Rechtserwerbsplan

Mast Nr. 17 - Mast Nr. 19

Juraleitung Abschnitt C

Legende:

Trassenband

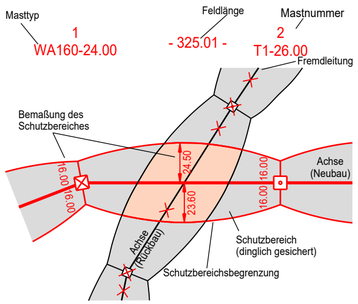

1 Bauwerksnummer
1 Eigentümer Schlüsselnummer
Bauwasserhaltung
5 19 Grundstücks-ordnungsnummer Neubau/Rückbau
37 Flurstücksnummer temp. Verrohrung
Abspannmast
Tragmast

Quellvermerk:
© Bayerische Vermessungsverwaltung (Stand: 07.2023)

Grenzen

Land
Regierungsbezirk
Kreis
Stadt/Gem.
Gemarkung
Flurstück
Flurbereinigung

Fremdleitungen

Kabel
Freileitung
Rohrleitung
Richtfunk

Rechtserwerb:

Eintrag einer dinglichen Sicherung
bauzeitliche Flächeninanspruchnahme durch Neubau
bestehende "dingliche Sicherung"
bauzeitliche Flächeninanspruchnahme durch Rückbau
bestehende "dingliche Sicherung" /dauerhafte Flächeninanspruchnahme durch Neubau
bauzeitliche Flächeninanspruchnahme durch Provisorium

Hinweis: Die im Rechtserwerbsverzeichnis Unterlage 5.2 geib hinterlegten Gemeindestraßen, Ortsverbindungsstraßen, sonstigen öffentlichen Straßen und beschränkt öffentlichen Straßen werden über Sondernutzungsverträge bauzeitlich gesichert. Privatwege werden über Wegenutzungsverträge bauzeitlich gesichert.

Planfeststellungsunterlage

Aufgestellt
Bayreuth, 11.10.2024

gez. i.V. J. Gotzler

gez. i.V. A. Junginger

Behördenvermerke:

Firma SPIE	Maßstab: 1:2000		Ausgabedatum: 01.10.2024
Fremdnummer	Einheit: Meter		
		Datum	Name
	Bearb.	01.10.2024	Lorber
	Gepr.	01.10.2024	Reuß
	Dokumentenart:		
	Status: Freigegeben		
Zust. Änderung	Datum	Name	TENNET