


110-kV-Ltg. Sittling - Regensburg
LH-08-O1

Lage-/Rechtserwerbsplan

Mast Nr. 129 - Mast Nr. 133
Rückbau

Legende:
Trassenband

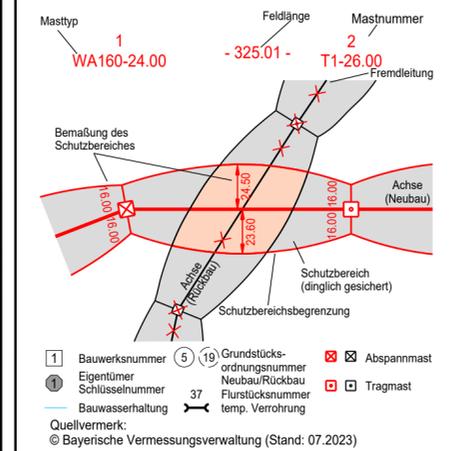

- Grenzen**
- Land: - - - - -
 - Regierungsbezirk: - - - - -
 - Kreis: - - - - -
 - Stadt/Gem.: - - - - -
 - Gemarkung: - - - - -
 - Flurstück: - - - - -
 - Flurbereinigung: - - - - -
- Fremdleitungen**
- Kabel: - - - - -
 - Freileitung: - - - - -
 - Rohrleitung: - - - - -
 - Richtfunk: - - - - -
- Rechtserwerb:**
- Eintrag einer dinglichen Sicherung: [Symbol]
 - bauzeitliche Flächeninanspruchnahme durch Neubau: [Symbol]
 - bestehende "dingliche Sicherung": [Symbol]
 - bauzeitliche Flächeninanspruchnahme durch Rückbau: [Symbol]
 - bestehende "dingliche Sicherung" (dauerhafte Flächeninanspruchnahme durch Neubau): [Symbol]
 - bauzeitliche Flächeninanspruchnahme durch Provisorium: [Symbol]
- Quellvermerk:**
© Bayerische Vermessungsverwaltung (Stand: 07.2023)
- Hinweis:** Die im Rechtserwerbsverzeichnis Unterlage 5.2 gelb hinterlegten Gemeindestraßen, Ortsverbindungsstraßen, sonstigen öffentlichen Straßen und beschränkt öffentlichen Straßen werden über Sondernutzungsverträge bauzeitlich gesichert. Privatwege werden über Wegnutzungsverträge bauzeitlich gesichert.


Planfeststellungsunterlage

Aufgestellt
Bayreuth, 11.10.2024

gez. i.V. J. Gotzler gez. i.V. A. Junginger

Firma SPiE	Maßstab: 1:2000	Ausgabedatum: 01.10.2024
Fremdnummer	Einheit: Meter	
	Datum	Name
	Bearb. 01.10.2024	Lorber
	Gepr. 01.10.2024	Reuß
	Dokumententyp:	
	Status: Freigegeben	
	Tennet	
Zust.	Änderung	Datum
		Name

Behördenvermerk:

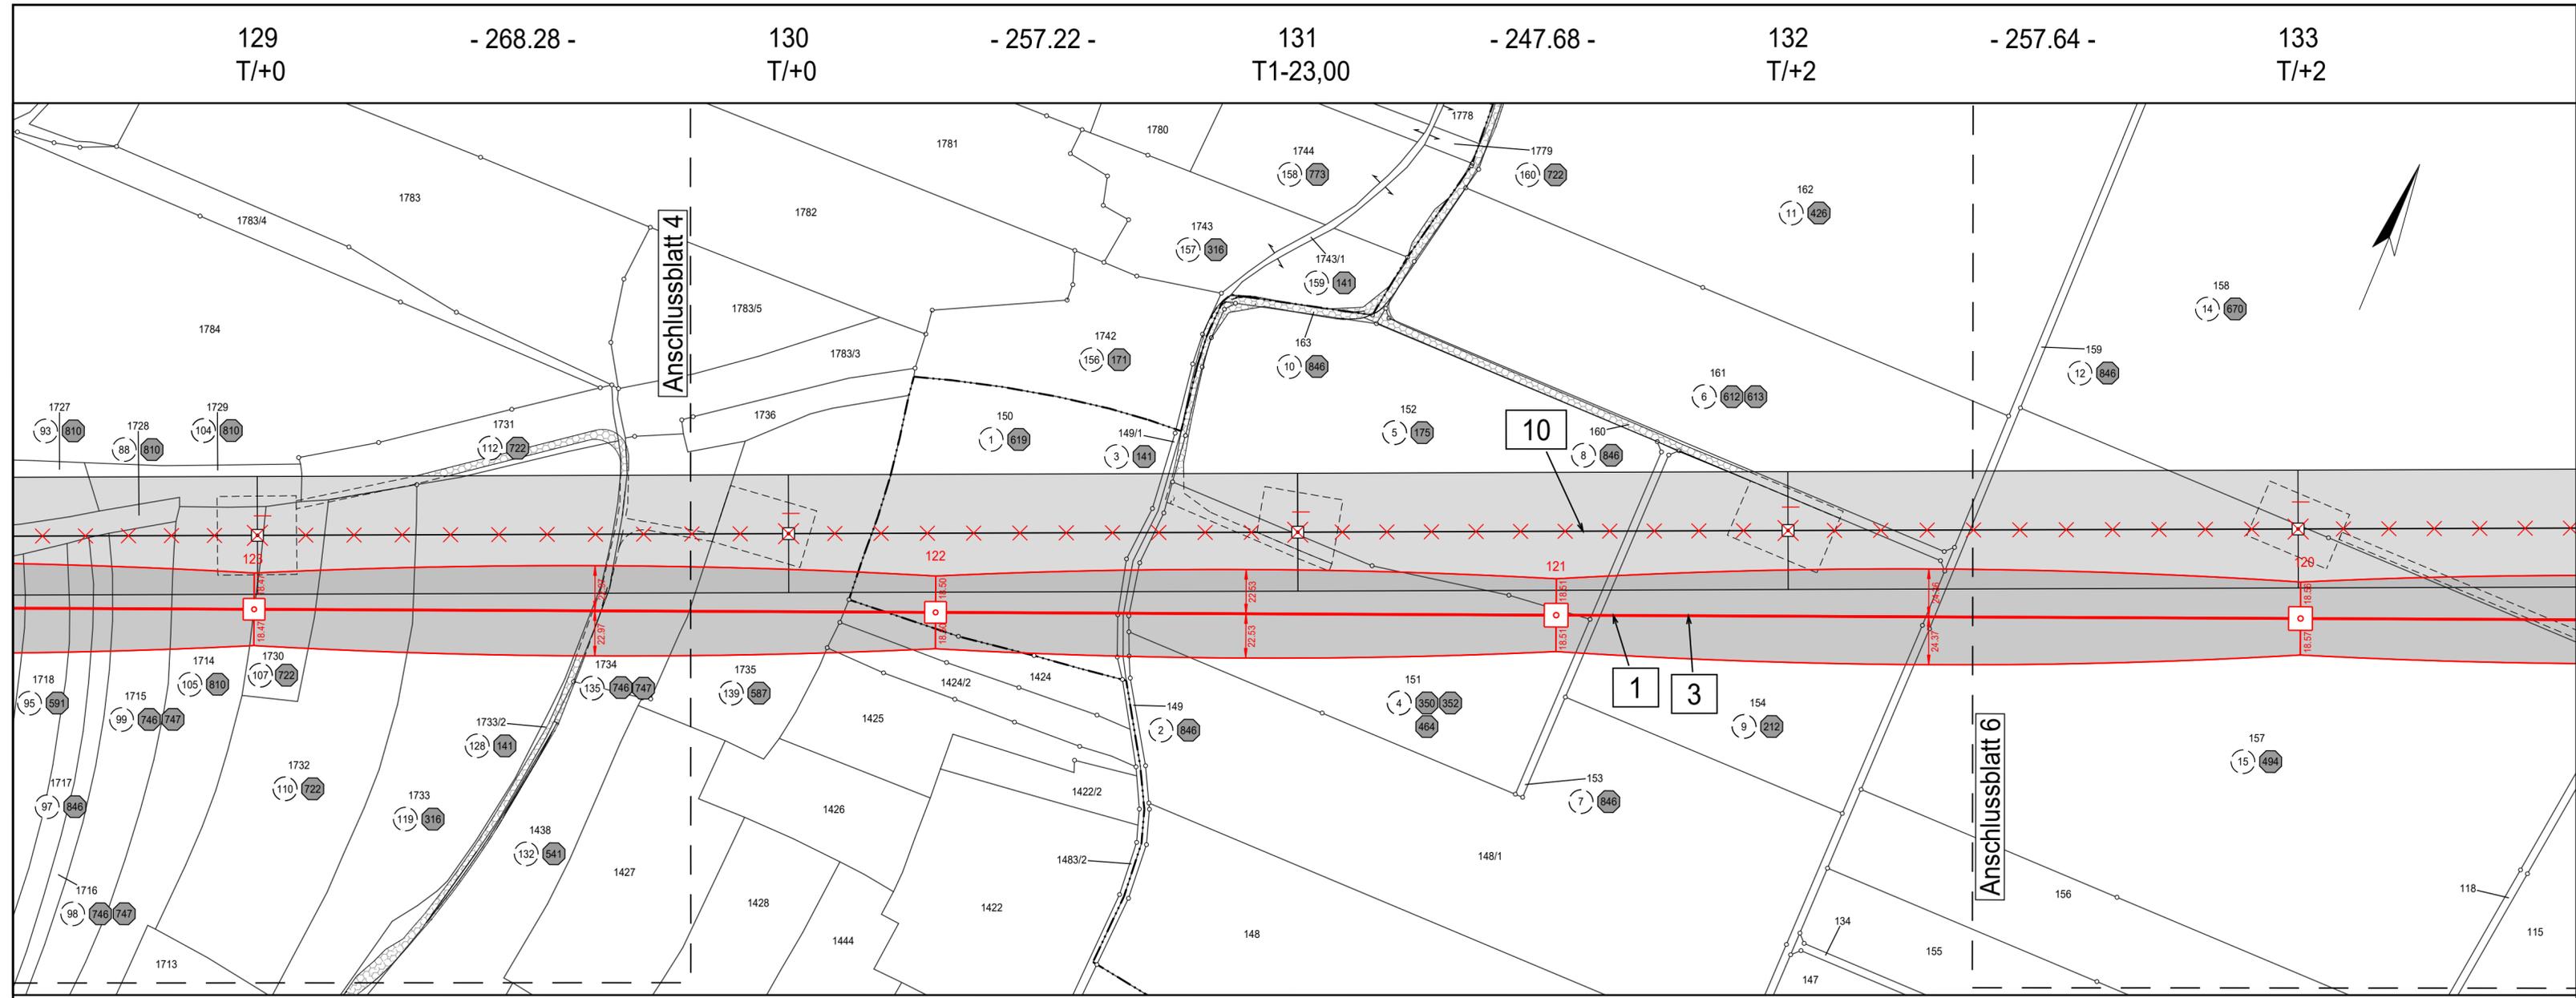

Landkreis Kelheim

Stadt Abensberg

Gemarkung Abensberg

Gemarkung Pullach