

380/110-kV-Ltg. Altheim - Sittling
LH-08-B172

Lage-/Rechtserwerbsplan


Juraleitung Abschnitt C

Legende:

Trassenband

Masttyp 1 WA160-24.00
Feldlänge - 325.01 -
Mastnummer 2 T1-26.00
Fremdleitung

Bemaßung des Schutzbereiches

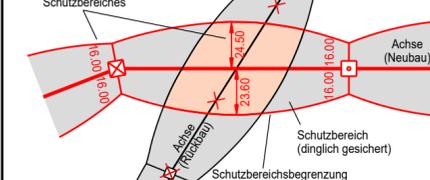

1 Bauwerksnummer (5) 19 Grundstücks-
Eigentümer ordnungsnummer
Schlüsselnummer Neubau/Rückbau
Bauwasserhaltung 37 Flurstücksnummer
temp. Verrohrung

Quellvermerk:
© Bayerische Vermessungsverwaltung (Stand: 07.2023)

Grenzen

- Land
- Regierungsbezirk
- Kreis
- Stadt/Gem.
- Gemarkung
- Flurstück
- Flurbereinigung

Fremdleitungen

- Kabel
- Freileitung
- Rohrleitung
- Richtfunk

Rechtserwerb:

- Eintrag einer dinglichen Sicherung
- bauzeitliche Flächeninanspruchnahme durch Neubau
- bestehende "dingliche Sicherung"
- bauzeitliche Flächeninanspruchnahme durch Rückbau
- bestehende "dingliche Sicherung" /dauerhafte Flächeninanspruchnahme durch Neubau
- bauzeitliche Flächeninanspruchnahme durch Provisorium

Hinweis: Die im Rechtserwerbsverzeichnis Unterlage 5.2 geb. hinterlegten Gemeindestraßen, Ortsverbindungsstraßen, sonstigen öffentlichen Straßen und beschränkt öffentlichen Straßen werden über Spandemutungsverträge bauzeitlich gesichert. Privatwege werden über Wegnutzungsverträge bauzeitlich gesichert.

Planfeststellungsunterlage

Aufgestellt
Bayreuth, 11.10.2024


gez. i.V. J. Gotzler gez. i.V. A. Junginger

Firma **SPiE** Maßstab: 1:2000 Ausgabedatum: 01.10.2024
Fremdnummer Einheit: Meter

Datum	Name
Bearb. 01.10.2024	Lorber
Gepr. 01.10.2024	Reuß

Dokumentenart:
Status: Freigegeben

Zust. Änderung Datum Name **Tennet**

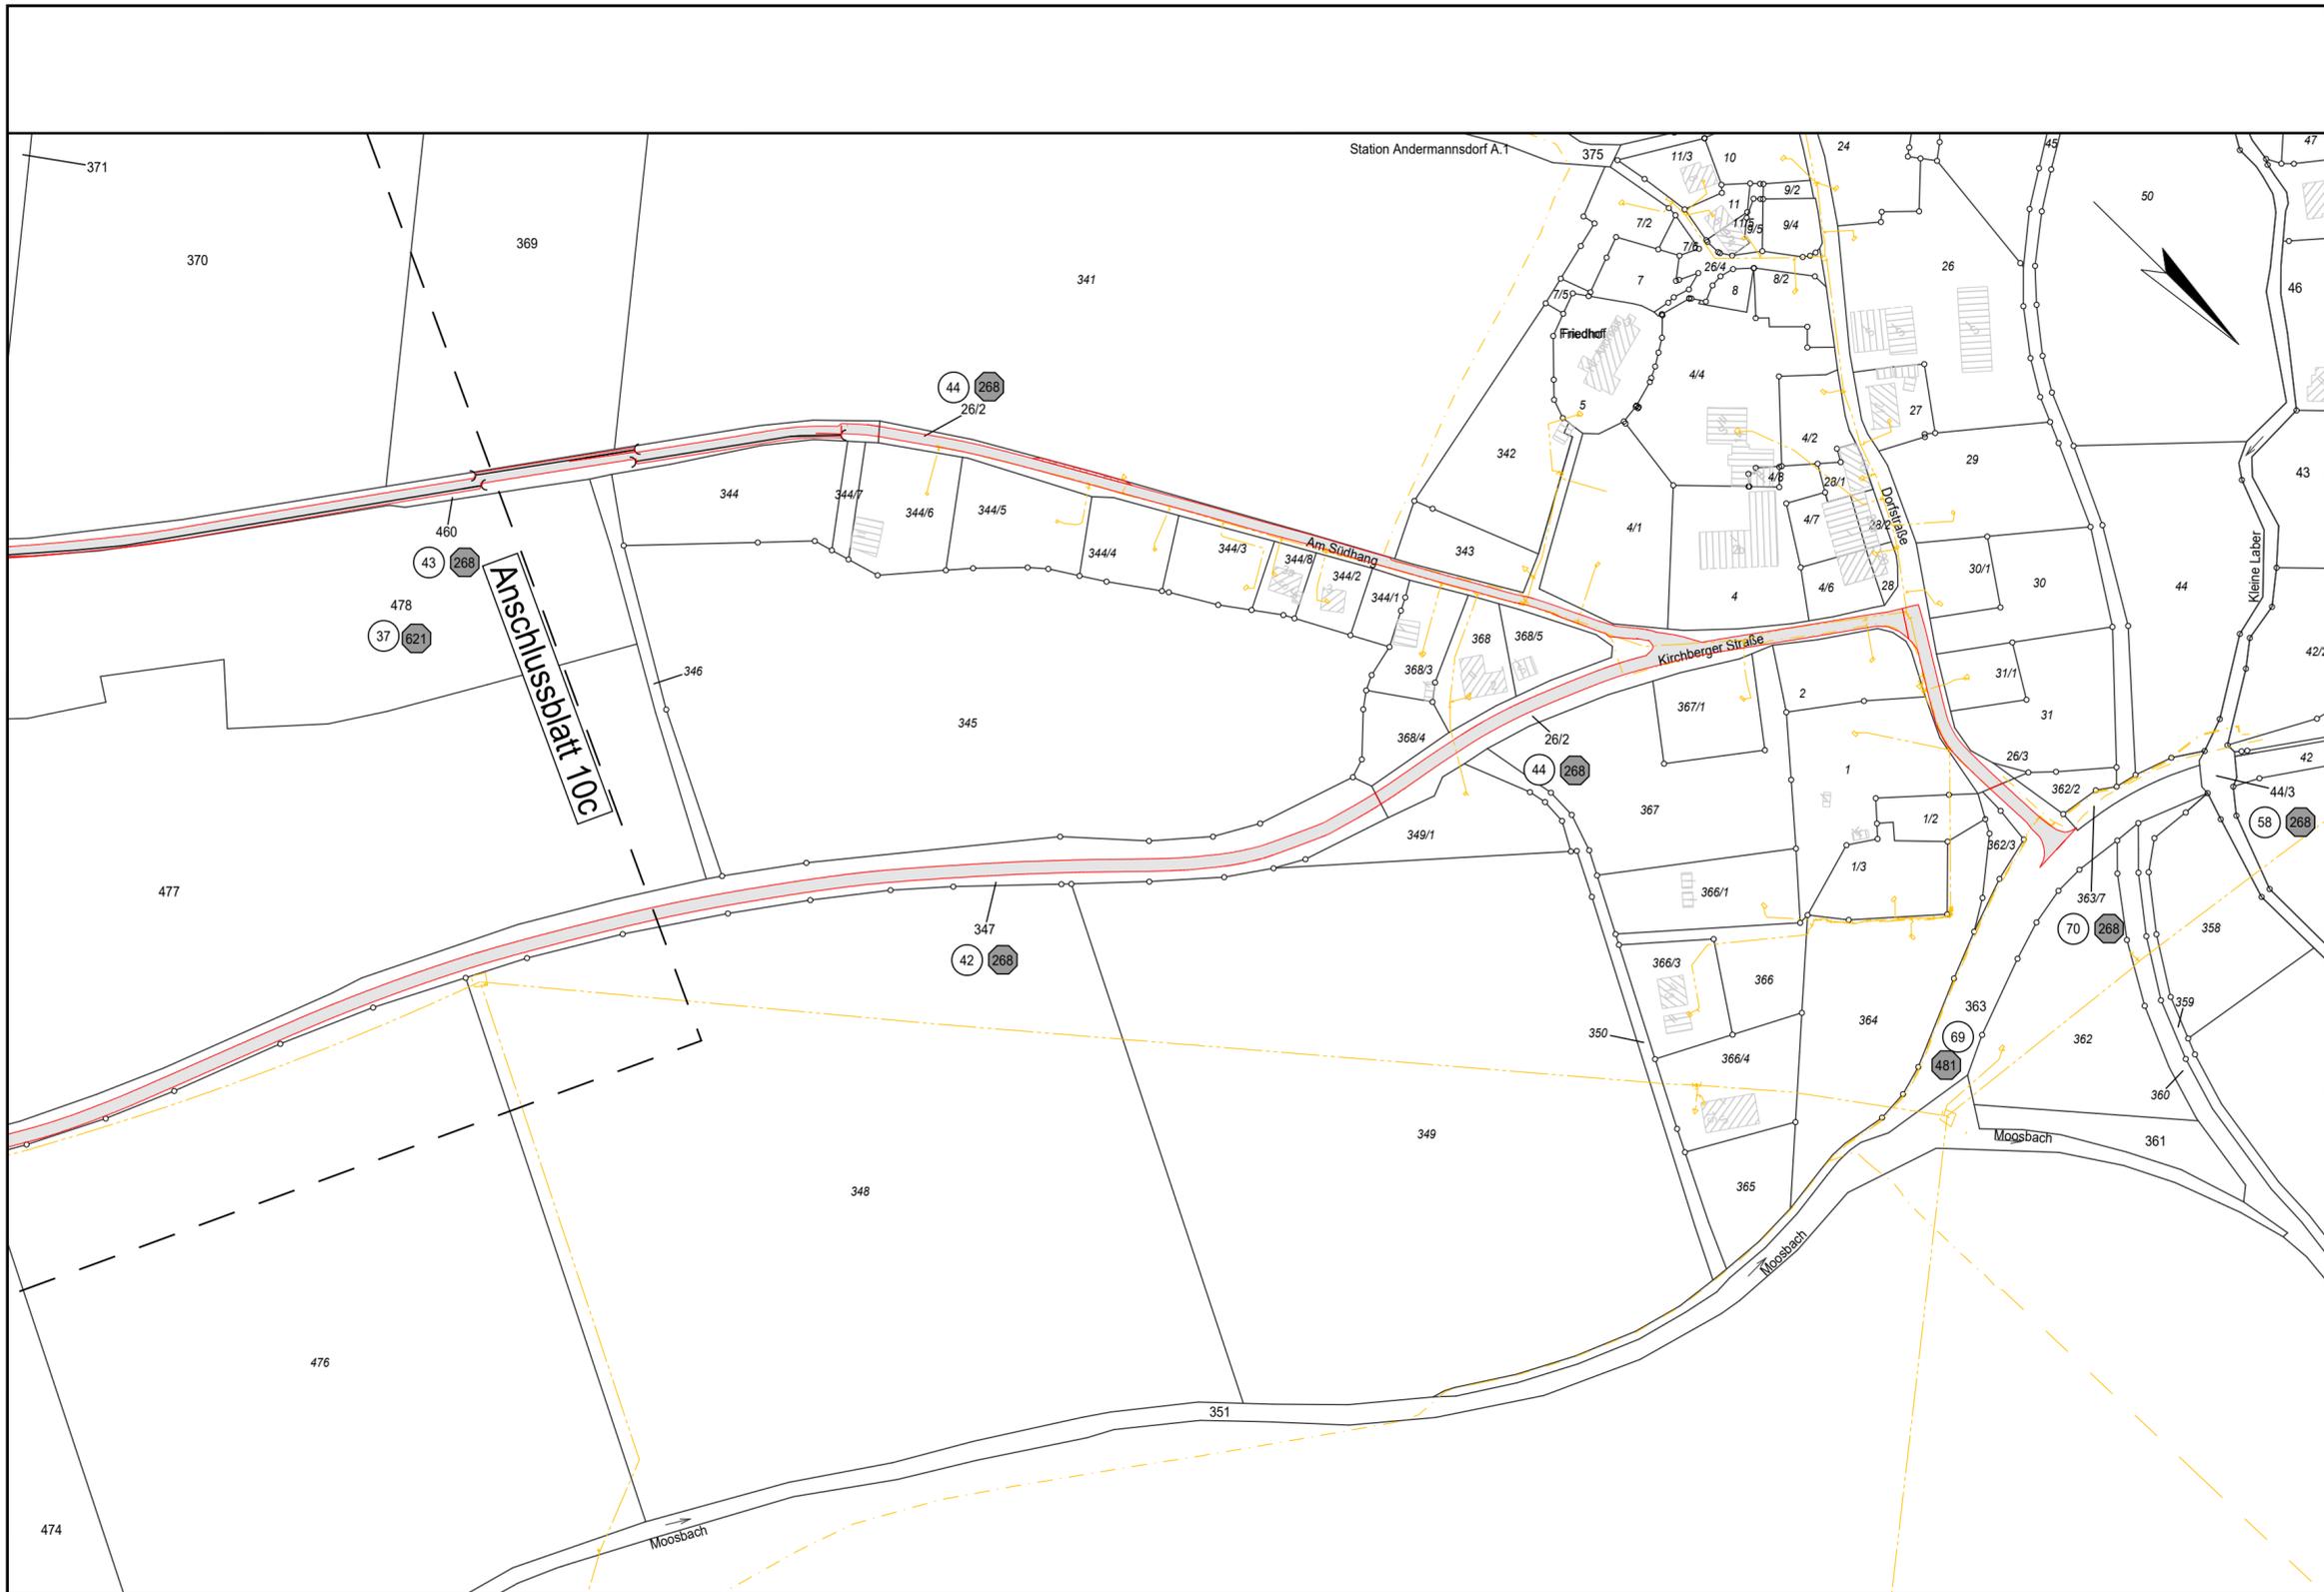

Landkreis Landshut

Stadt Rottenburg a.d.Laaber

Gemarkung Andermannsdorf