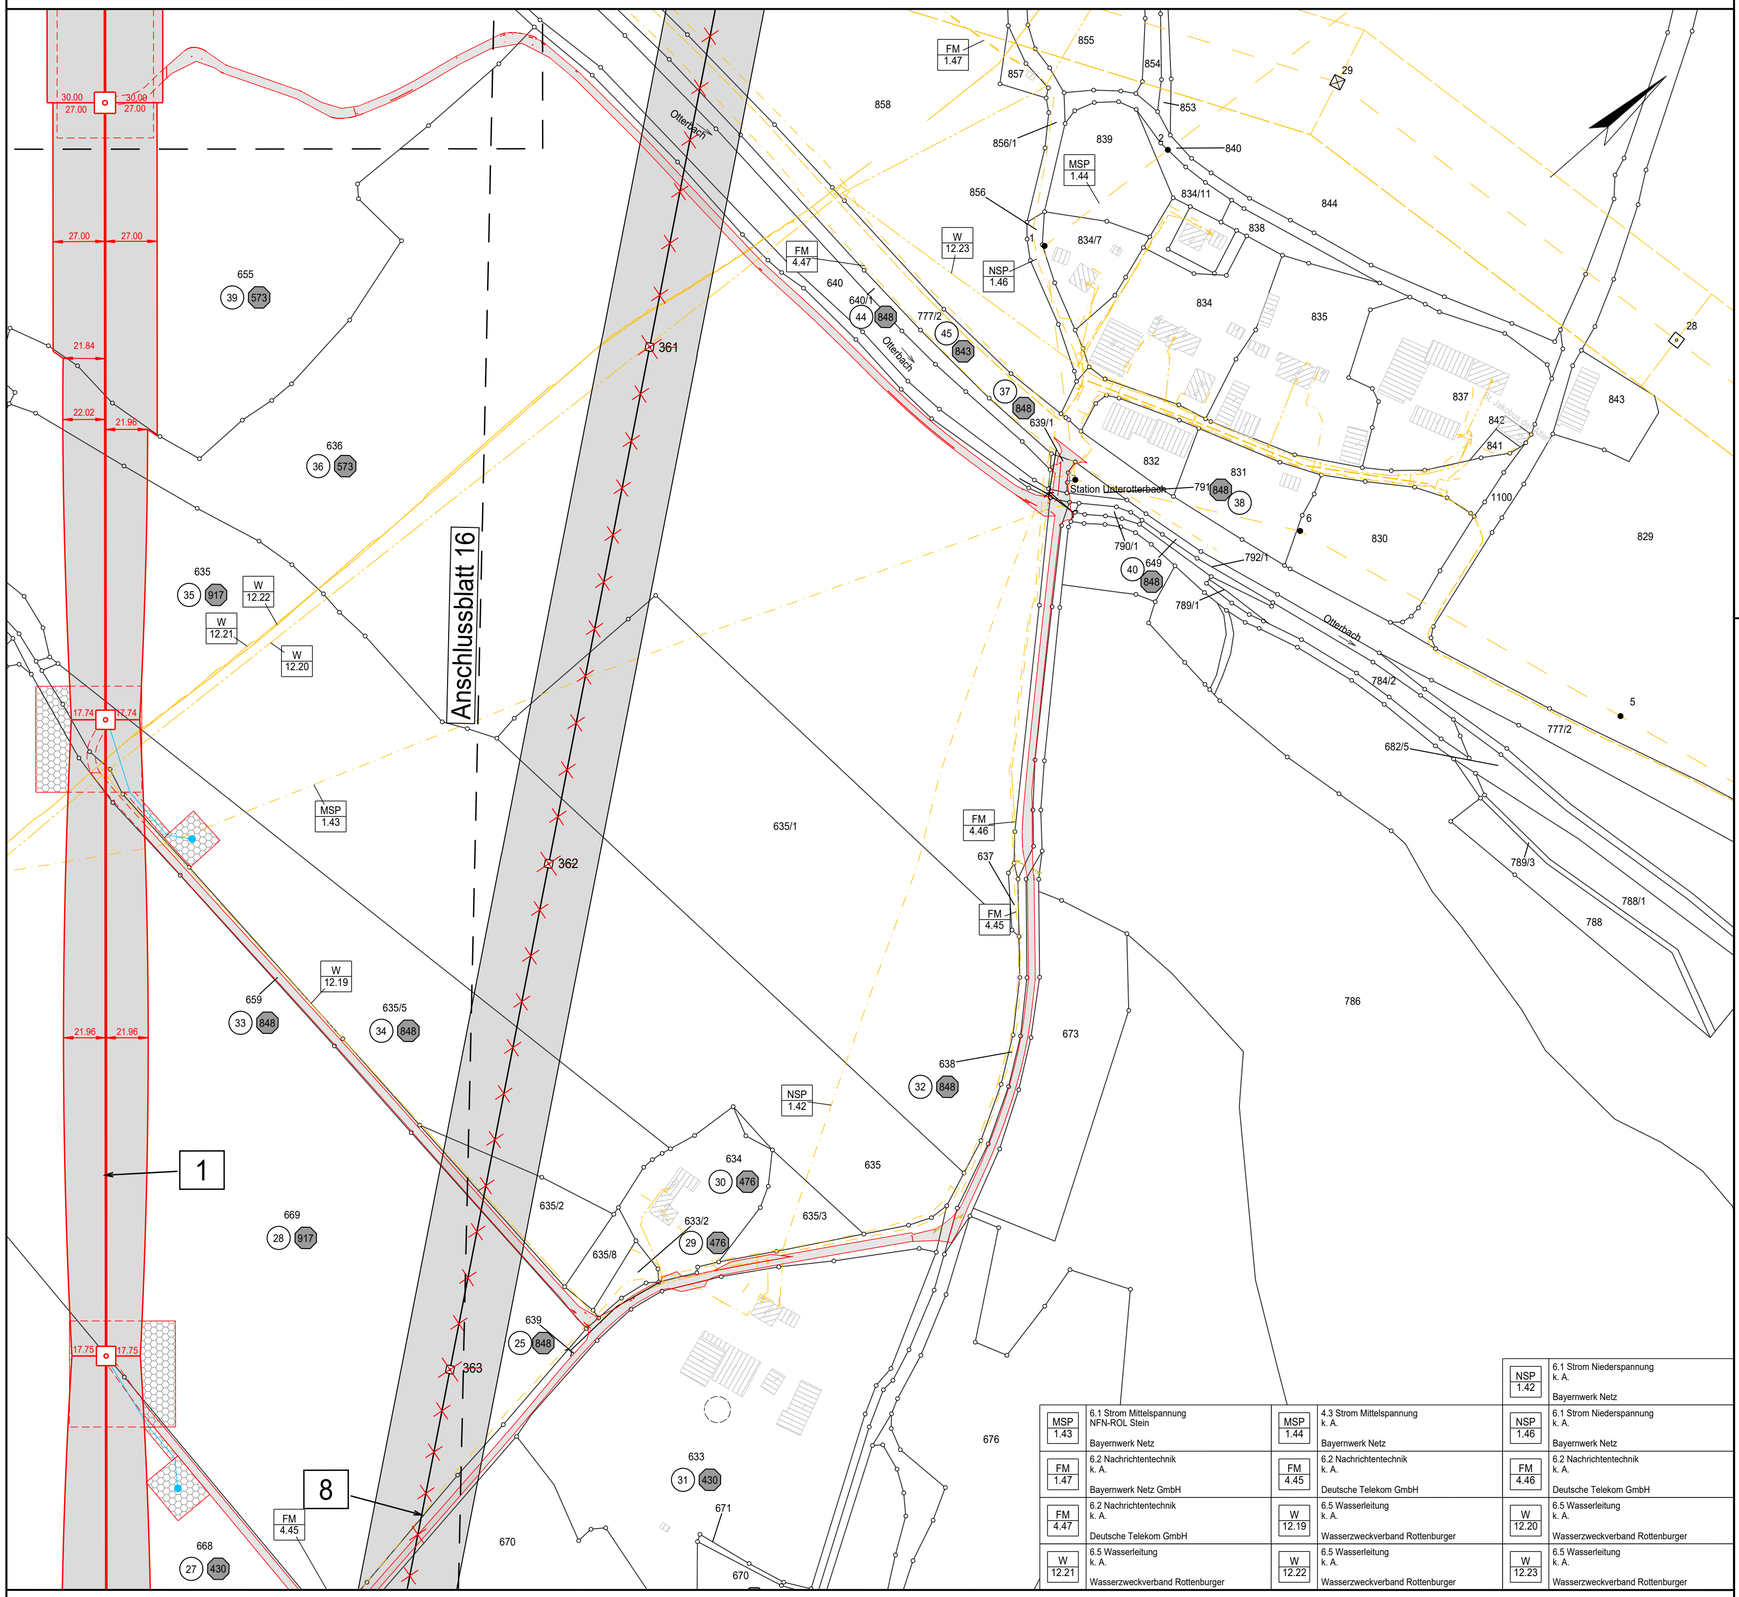

MSP 1.43	6.1 Strom Mittelspannung NFN-ROL Stein Bayernwerk Netz	MSP 1.44	4.3 Strom Mittelspannung k. A. Bayernwerk Netz	NSP 1.42	6.1 Strom Niederspannung k. A. Bayernwerk Netz
FM 1.47	6.2 Nachrichtentechnik k. A. Bayernwerk Netz GmbH	FM 4.45	6.2 Nachrichtentechnik k. A. Deutsche Telekom GmbH	NSP 1.46	6.1 Strom Niederspannung k. A. Bayernwerk Netz
FM 4.47	6.2 Nachrichtentechnik k. A. Deutsche Telekom GmbH	W 12.19	6.5 Wasserleitung k. A. Wasserzweckverband Rottenburger	FM 4.46	6.2 Nachrichtentechnik k. A. Deutsche Telekom GmbH
W 12.21	6.5 Wasserleitung k. A. Wasserzweckverband Rottenburger	W 12.22	6.5 Wasserleitung k. A. Wasserzweckverband Rottenburger	W 12.20	6.5 Wasserleitung k. A. Wasserzweckverband Rottenburger
				W 12.23	6.5 Wasserleitung k. A. Wasserzweckverband Rottenburger

Landkreis Landshut

Stadt Rottenburg a.d.Laaber

Gemarkung Oberotterbach

Unterlage 4.1.1
Blatt 16a/36

380/110-kV-Ltg. Altheim - Sittling
LH-08-B172

Lage-/Rechtserwerbsplan

Juraleitung Abschnitt C

Legende:

Trassenband

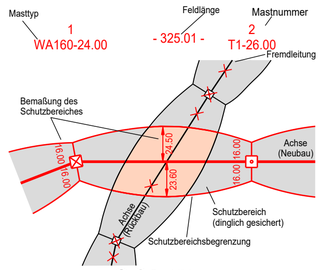

1 Bauwerksnummer
1 Eigentümer Schlüsselnummer
Bauwasserhaltung
5 19 Grundstücks-ordnungsnummer Neubau/Rückbau
37 Flurstücksnummer temp. Verrohrung
Abspannmast
Tragmast

Quellvermerk:
© Bayerische Vermessungsverwaltung (Stand: 07.2023)

Grenzen

Land
Regierungsbezirk
Kreis
Stadt/Gem.
Gemarkung
Flurstück
Flurbereinigung

Fremdleitungen

Kabel
Freileitung
Rohrleitung
Richtfunk

Rechtserwerb:

Eintrag einer dinglichen Sicherung
bauzeitliche Flächeninanspruchnahme durch Neubau
bestehende "dingliche Sicherung"
bauzeitliche Flächeninanspruchnahme durch Rückbau
bestehende "dingliche Sicherung" /dauerhafte Flächeninanspruchnahme durch Neubau
bauzeitliche Flächeninanspruchnahme durch Provisorium

Hinweis: Die im Rechtserwerbsverzeichnis Unterlage 5.2 gelb hinterlegten Gemeindestraßen, Ortsverbindungsstraßen, sonstigen öffentlichen Straßen und beschränkt öffentlichen Straßen werden über Sondernutzungsverträge bauzeitlich gesichert. Privatwege werden über Wegenutzungsverträge bauzeitlich gesichert.

Planfeststellungsunterlage

Aufgestellt
Bayreuth, 11.10.2024

gez. i.V. J. Gotzler
gez. i.V. A. Junginger

Firma SPIE
Fremdnummer

Maßstab: 1:2000
Einheit: Meter
Ausgabedatum: 01.10.2024

	Datum	Name
Bearb.	01.10.2024	Lorber
Gepr.	01.10.2024	Reuß

Dokumentenart:

Status: Freigegeben

TenneT

Zust.	Änderung	Datum	Name

Behördenvermerke: