


Glöcklberg

445

415

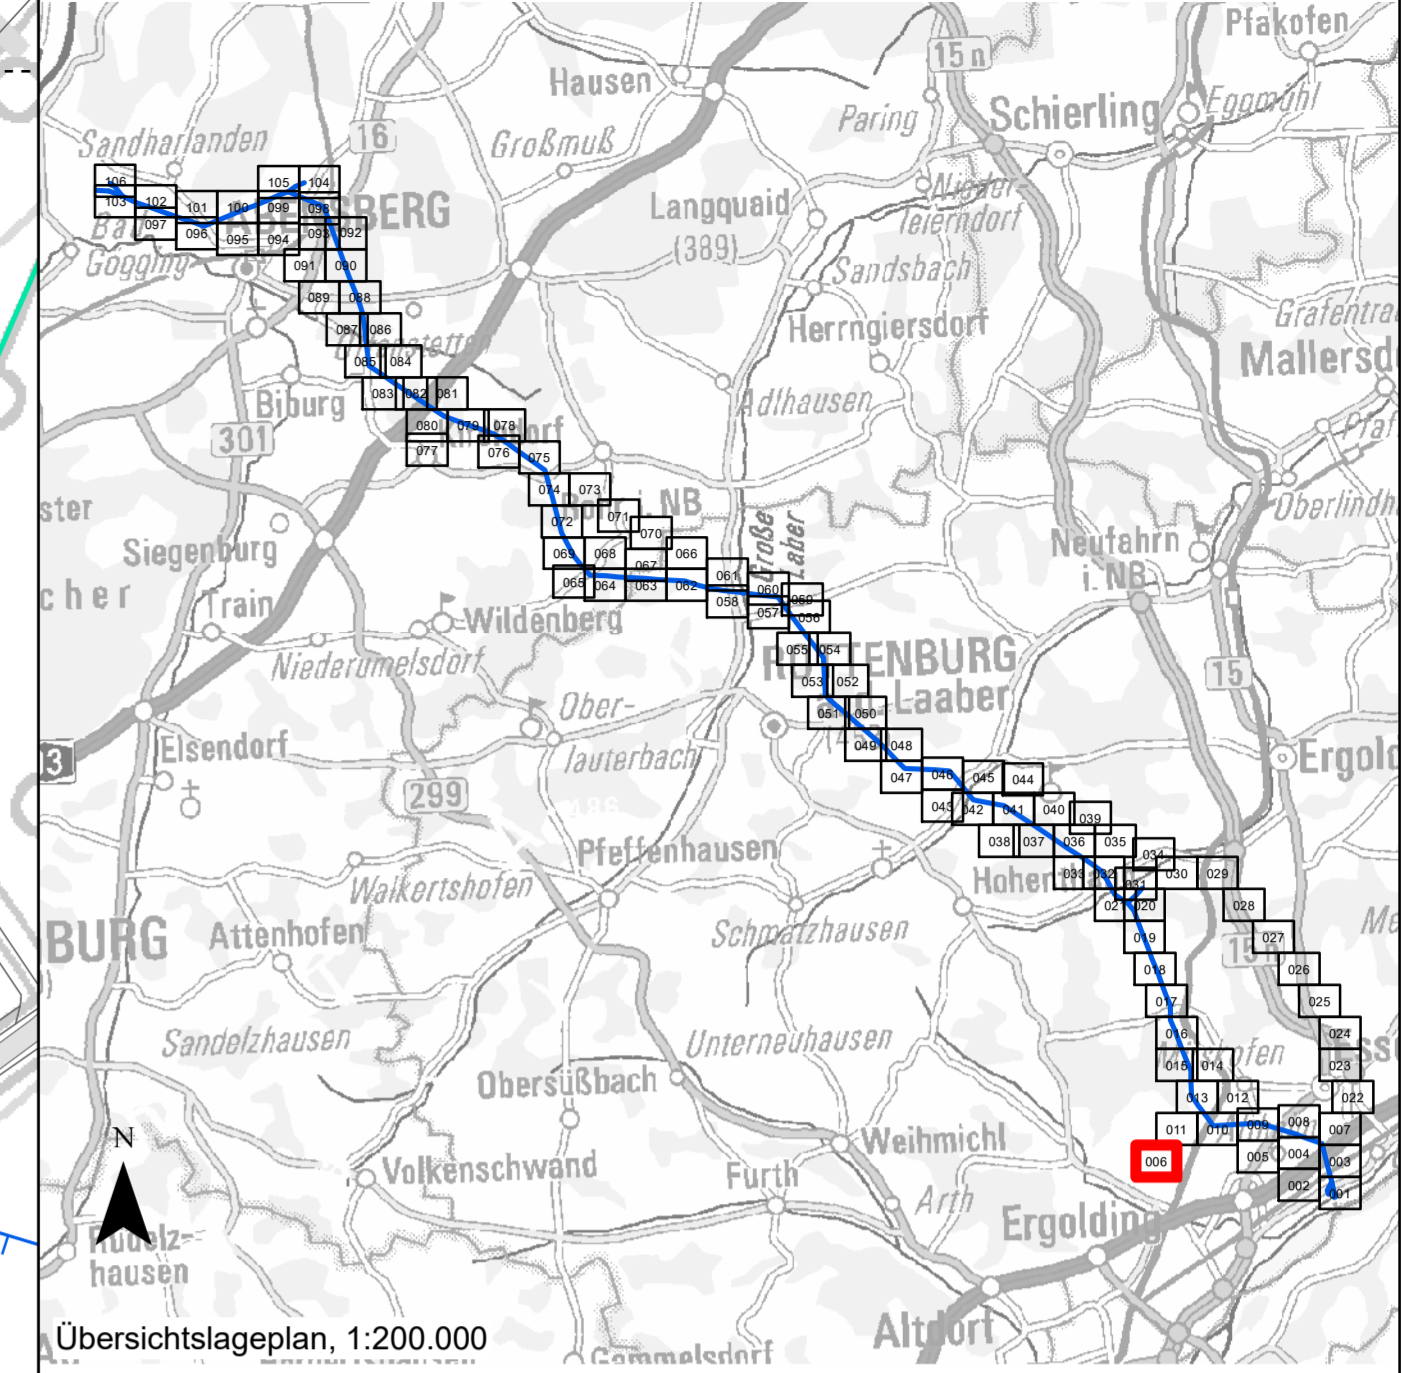

- Kurzlegende:**
(ausführliche Legende siehe gesondertes Blatt Unterlage 8.3.3)
- geplante 380 kV-Freileitung und Anschlüsse von Leitungsmitnahmen
 - ⊗ geplanter Tragmast/Abspannmast mit Nummer
 - Schutzstreifen geplant
 - Rückbau best. Juraleitung (220kV) und zugehöriger Schutzstreifen
 - ⊗ Rückbau B52A Tragmast/Abspannmast mit Nummer
 - ⊗ Rückbau von 110kV-Leitungen (Mitnahme)
 - ⊗ Rückbau Tragmast/Abspannmast 110kV-Leitungen mit Nummer
 - Schutzstreifen 110kV-Leitungen entfällt
 - Leitung Bestand / Schutzstreifen, bleibt
 - Flurstücke mit Flurnummern

© Geobasisdaten: Bayerische Vermessungsverwaltung – www.geodaten.bayern.de
(Darstellung der Flurkarte als Eigentumsnachweis nicht geeignet)

Nr.	Art der Änderung	Datum	Zeichen

Planfeststellungsunterlage

Vorhabenträger: **TenneT TSO GmbH**
Bernecker Straße 70
D-95448 Bayreuth



Ersteller:

bearbeitet:	Spu	07.10.2024
gezeichnet:	HG	07.10.2024
geprüft:	Dr. Schober	07.10.2024



Projekt: **Juraleitung Raitersalch – Ludersheim – Sittling – Altheim 380-kV-Ersatzneubauprojekt Ltg.-Abschnitt C Altheim – Sittling LH-08-B172**

Unterlage: **Landschaftspflegerischer Begleitplan Bestands- und Konfliktpläne**

Anlage / Blatt-Nr.:	Unterlage 8.3.2 / Blatt 6
Maßstab:	1:1.500
Blattgröße:	950 x 594 mm
Aufgestellt:	Bayreuth, den 11.10.2024
gez. i.V. Julia Gotzler	gez. i.V. Andreas Junginger