


380/110-kV-Ltg. Altheim - Sittling LH-08-B172 Lage-/Rechtserwerbsplan

Juraleitung Abschnitt C

15
T1-26,00

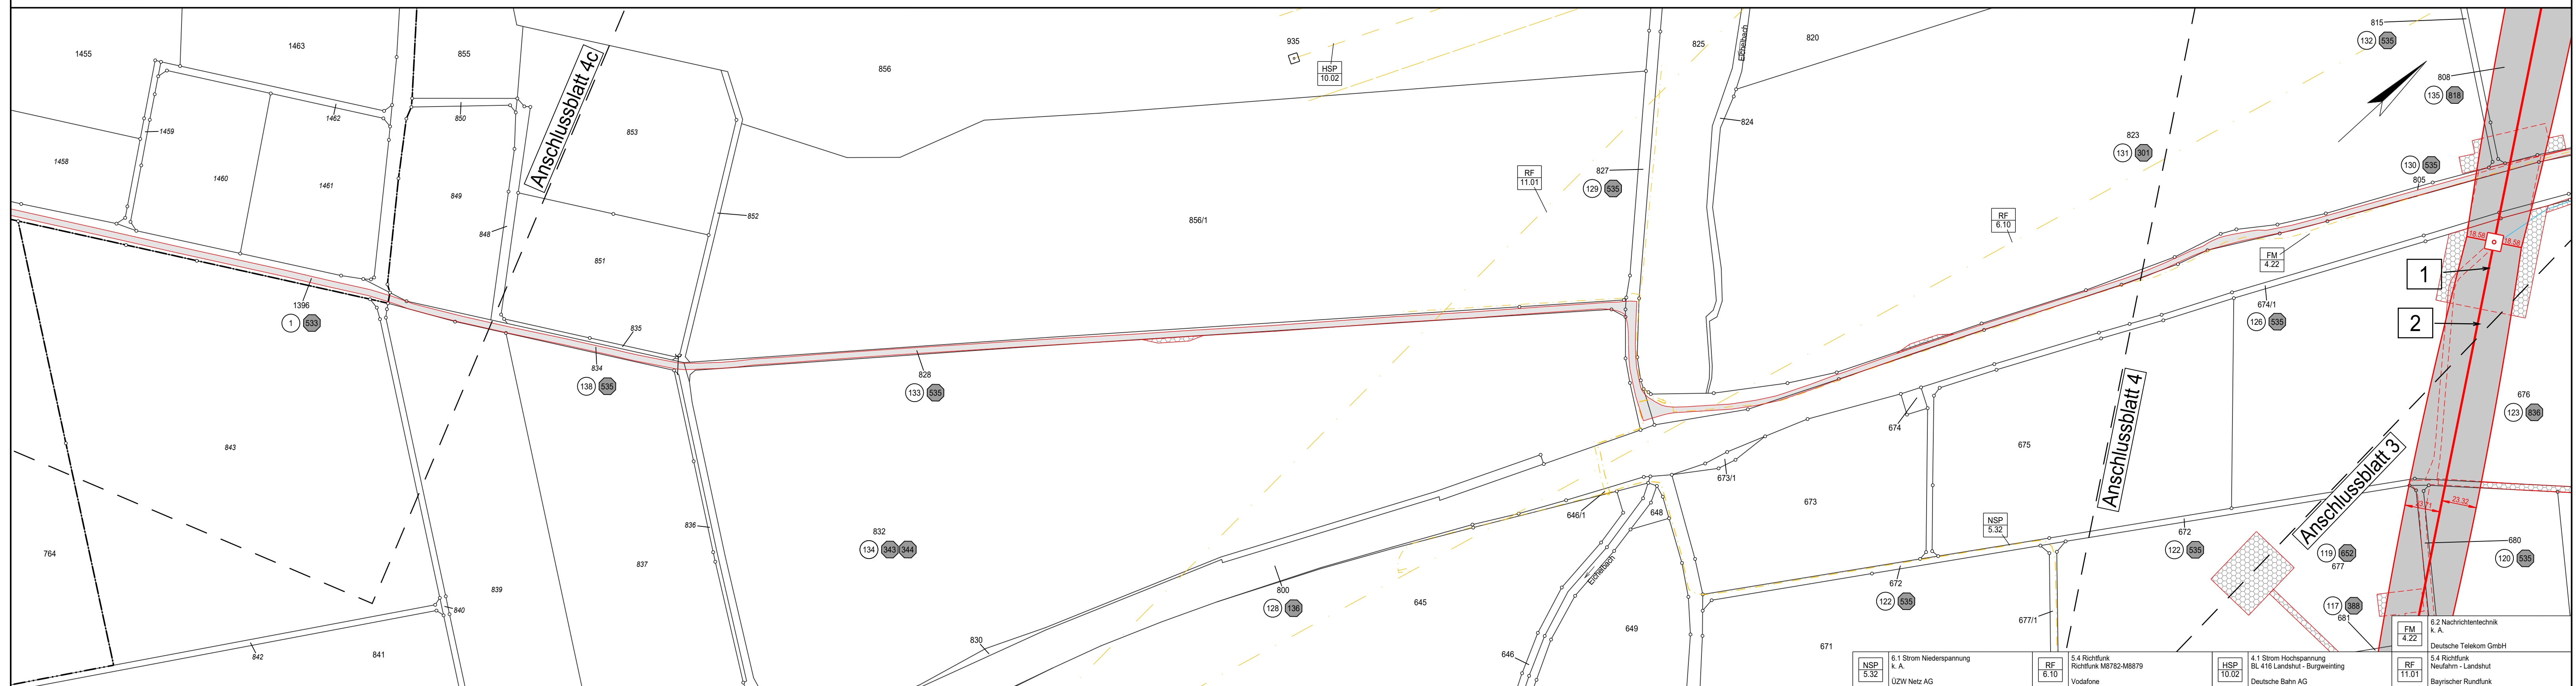

Legende:

Trassenband

Masttyp 1 WA160-24.00
Masttyp 2 T1-26.00

Bemaßung des Schutzbereiches

Grenzen

- Land
- Regierungsbezirk
- Kreis
- Stadt/Gem.
- Gemarkung
- Flurstück
- Flurbereinigung

Fremdleitungen

- Kabel
- Freileitung
- Rohrleitung
- Richtfunk

Rechtserwerb:

- Eintrag einer dinglichen Sicherung
- bauzeitliche Flächeninanspruchnahme durch Neubau
- bestehende "dingliche Sicherung"
- bauzeitliche Flächeninanspruchnahme durch Rückbau
- bestehende "dingliche Sicherung" /dauerhafte Flächeninanspruchnahme durch Neubau
- bauzeitliche Flächeninanspruchnahme durch Provisorium

Quellvermerk:
© Bayerische Vermessungsverwaltung (Stand: 07.2023)

Hinweis: Die im Rechtsverzeichnisse Unterlage 5.2 gelb hinterlegten Gemeindeflächen, Ortsveränderungsflächen, sonstigen öffentlichen Straßen und beschränkt öffentlichen Straßen werden über Sondernutzungsverträge bauzeitlich gesichert. Privatwege werden über Wegnutzungsverträge bauzeitlich gesichert.

Planfeststellungsunterlage

Aufgestellt Bayreuth,	11.10.2024
gez. i.V. J. Gotzler	gez. i.V. A. Junginger
Firma SPIE	Maßstab: 1:2000
Fremdnummer	Einheit: Meter
	Ausgabedatum: 01.10.2024
	Datum
	Name
	Bearb. 01.10.2024 Lorber
	Gepr. 01.10.2024 Reuß
	Dokumentenart:
	Status: Freigegeben
	TENNET
Zust.	Änderung Datum Name

Kreisfreie Stadt Landshut Gemarkung Ergolding Landkreis Landshut Markt Essenbach Gemarkung Alheim

NSP 5.32	6.1 Strom Niederspannung k. A. UZW Netz AG	RF 6.10	5.4 Richtfunk Richtfunk M8782-M8879 Vodafone	HSP 10.02	4.1 Strom Hochspannung BL 416 Landshut - Burgweinting Deutsche Bahn AG	RF 11.01	5.4 Richtfunk Neufahrn - Landshut Bayrischer Rundfunk	FM 4.22	6.2 Nachrichtentechnik k. A. Deutsche Telekom GmbH
----------	--	---------	--	-----------	--	----------	---	---------	--