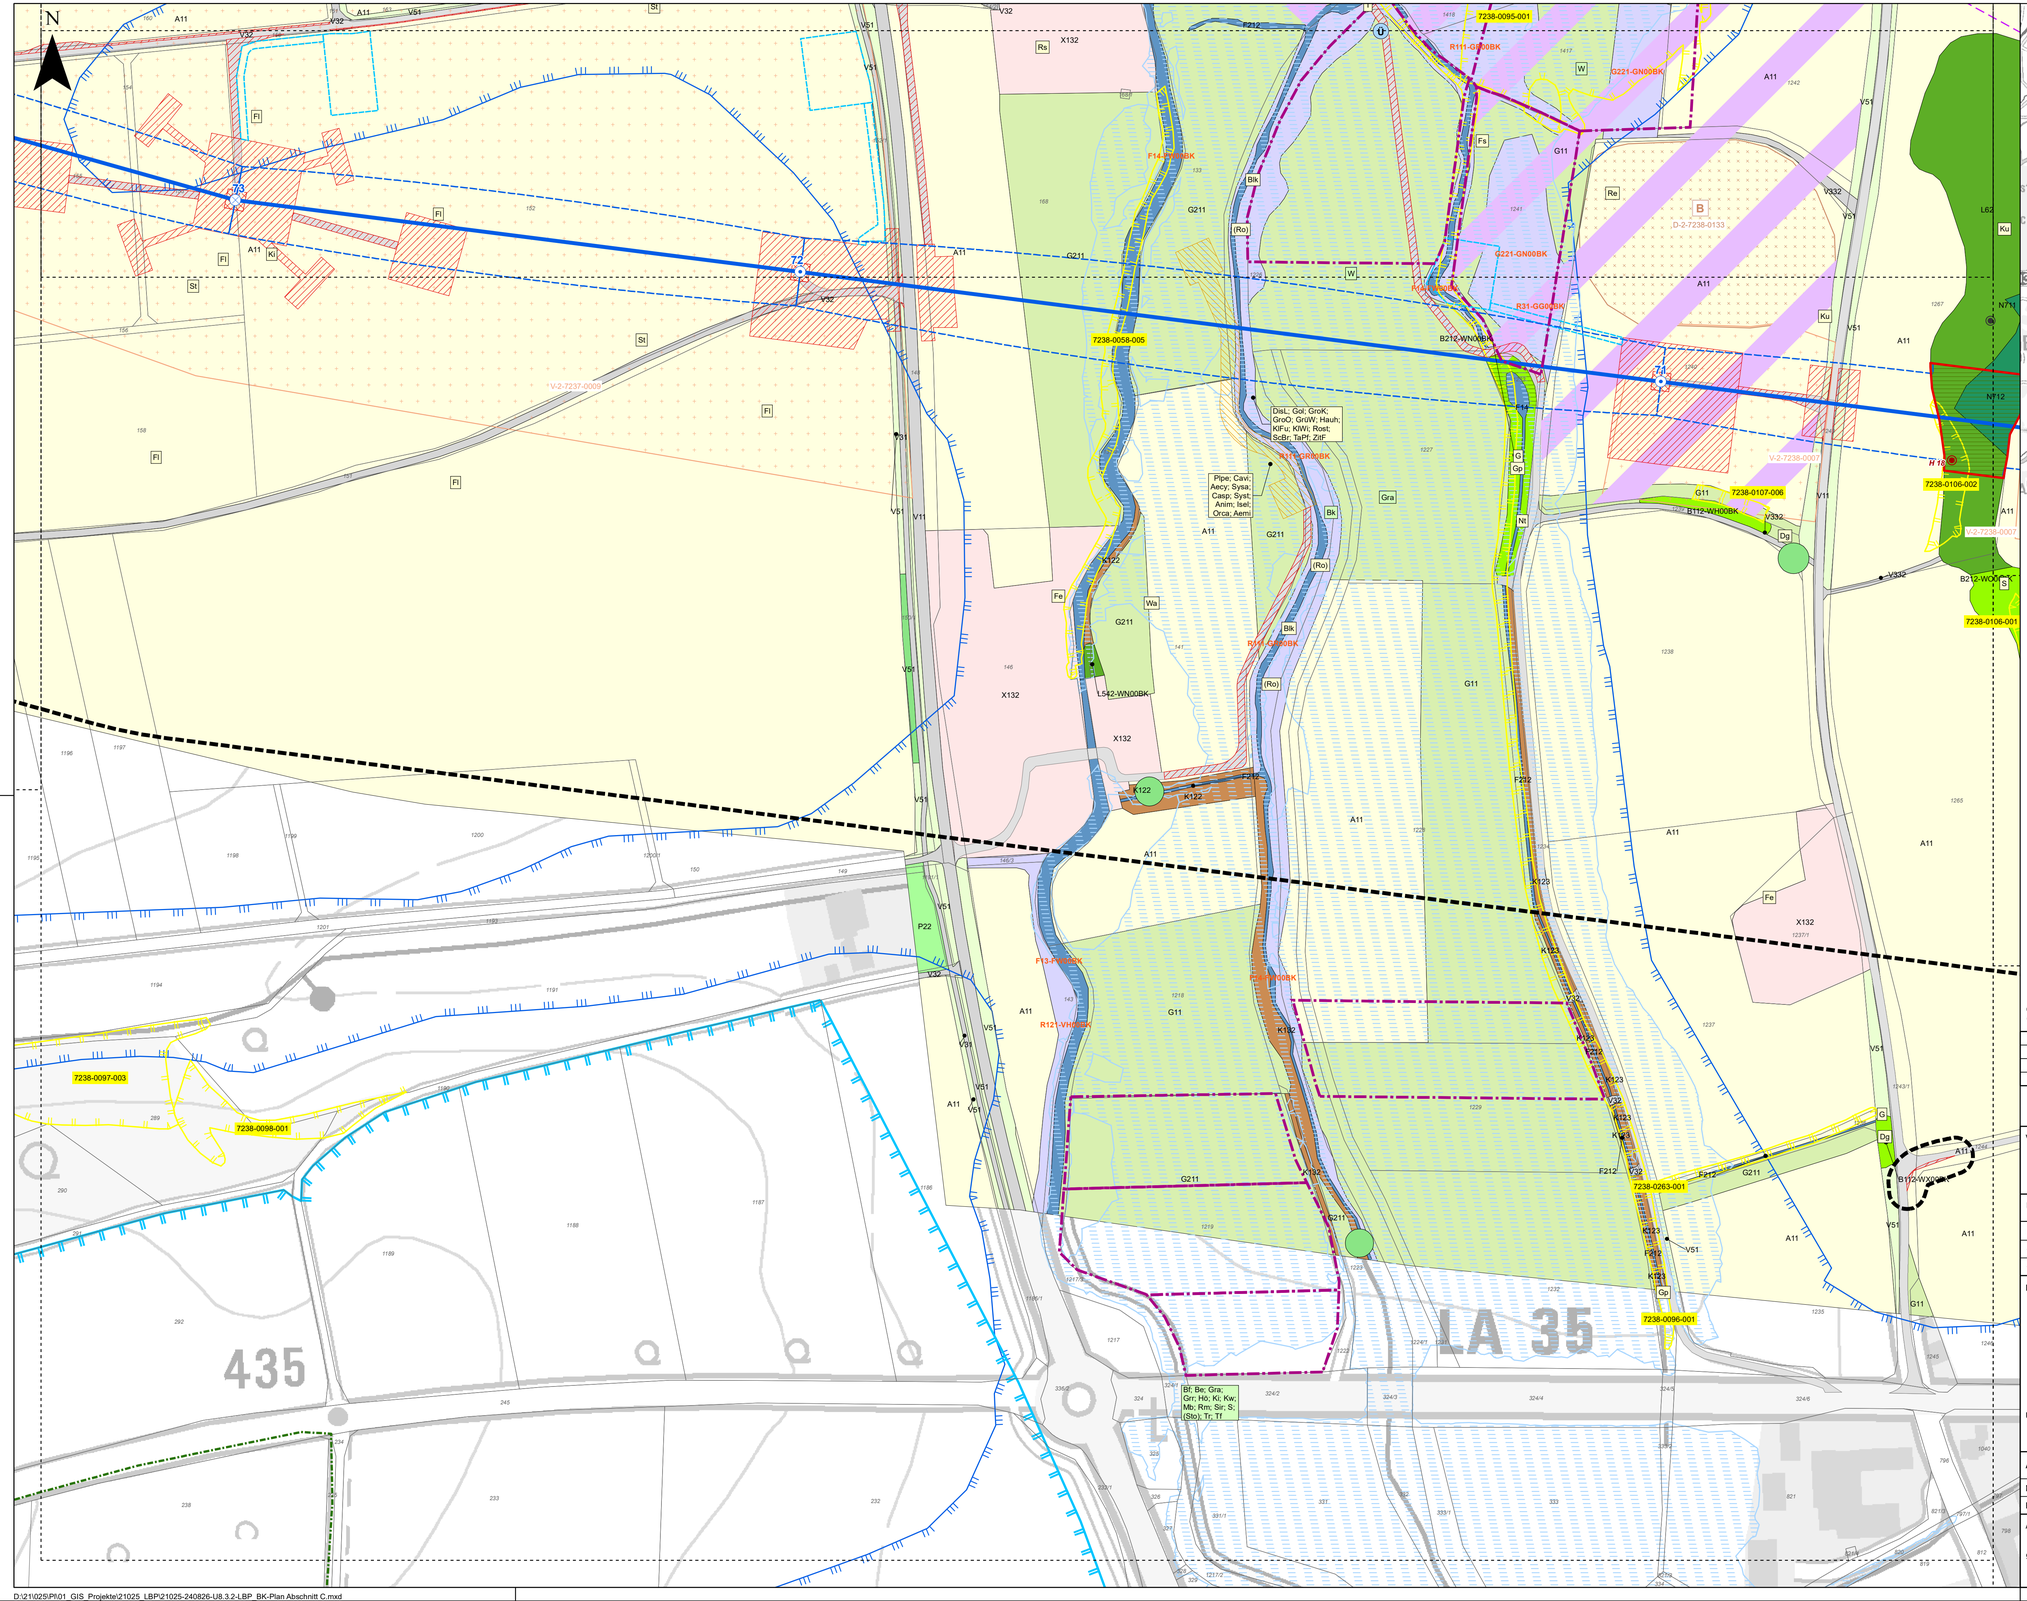

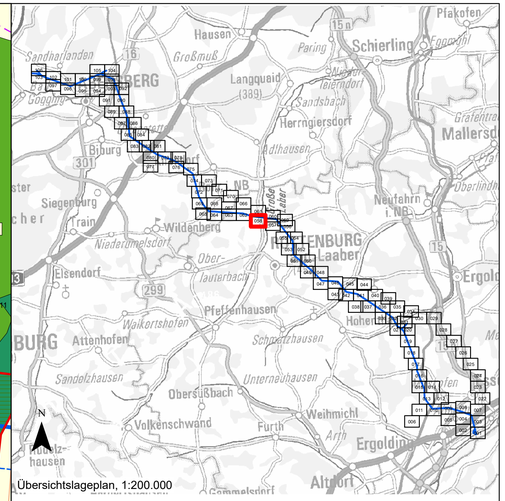

Kurzlegende:

(ausführliche Legende siehe gesondertes Blatt Unterlage 8.3.3)

- geplante 380 kV-Freileitung und Anschlüsse von Leitungsmitnahmen
- geplanter Tragmast/Abspannmast mit Nummer
- Schutzstreifen geplant
- Rückbau best. Juraleitung (220kV) und zugehöriger Schutzstreifen
- Rückbau B52A Tragmast/Abspannmast mit Nummer
- Rückbau von 110kV-Leitungen (Mitnahme)
- Rückbau Tragmast/Abspannmast 110kV-Leitungen mit Nummer
- Schutzstreifen 110kV-Leitungen entfällt
- Leitung Bestand / Schutzstreifen, bleibt
- 1/26 Flurstücke mit Flurnummern

© Geobasisdaten: Bayerische Vermessungsverwaltung – www.geodaten.bayern.de
(Darstellung der Flurkarte als Eigentumsnachweis nicht geeignet)

Nr.	Art der Änderung	Datum	Zeichen

Planfeststellungsunterlage

Vorhabenträger: TenneT TSO GmbH
Bernecker Straße 70
D-95448 Bayreuth

Ersteller:

bearbeitet:	SPu	07.10.2024
gezeichnet:	HG	07.10.2024
geprüft:	Dr. Schober	07.10.2024

Dr. Schober Gesellschaft für Landschaftsplanung mbH
Kammerhof 6 • 85354 Freising • Germany
tel. +49 (0) 8161 30 01 • fax: +49 (0) 8161 9 44 33
zentrale@schober-lan.de • www.schober-lan.de

Projekt:
Juraleitung
Raitersaich – Ludersheim – Sittling – Altheim
380-kV-Ersatzneubauprojekt
Ltg.-Abschnitt C Altheim – Sittling
LH-08-B172

Unterlage: **Landschaftspflegerischer Begleitplan**
Bestands- und Konfliktpläne

Anlage / Blatt-Nr.:	Unterlage 8.3.2 / Blatt 58
Maßstab	**1:1.500**
Blattgröße	**950 x 594 mm**

Aufgestellt: Bayreuth, den 11.10.2024

gez. i.V. Julia Gotzler — gez. i.V. Andreas Junginger