


Projekt
Juraleitung Raitersaich – Ludersheim – Sittling – Altheim 380-kV-Ersatzneubauprojekt Ltg.-Abschnitt C Altheim – Sittling LH-08-B172

Planfeststellungsunterlage
Unterlage 4.1.1
Lage-/Rechtserwerbspläne Ersatzneubau

<p>Antragsteller:</p>  TenneT TSO GmbH Bernecker Straße 70 95448 Bayreuth	<p>Bearbeitung:</p>  SPIE SAG GmbH, CeGIT Landshuter Straße 65 84030 Ergolding
--	---

Aufgestellt:	TenneT TSO GmbH gez. i.V. J. Gotzler gez. i.V. A. Junginger	Bayreuth, den 11.10.2024
Bearbeitung:	SPIE SAG GmbH, CeGIT, gez. Dr. Oliver Reuß	
Anlagen zum Dokument		
Änderungs- historie:	Änderung:	Änderungsdatum:

AHM C14 -161.42- 1 -241.61- 2 -444.90- 3 -284.94- 4 -294.93- 5
 AHM C16 -145.00- WE/WAdiff140-27,00 WE/WAdiff140-30,00 T1-38,00 T1-32,00 WA120-33,00

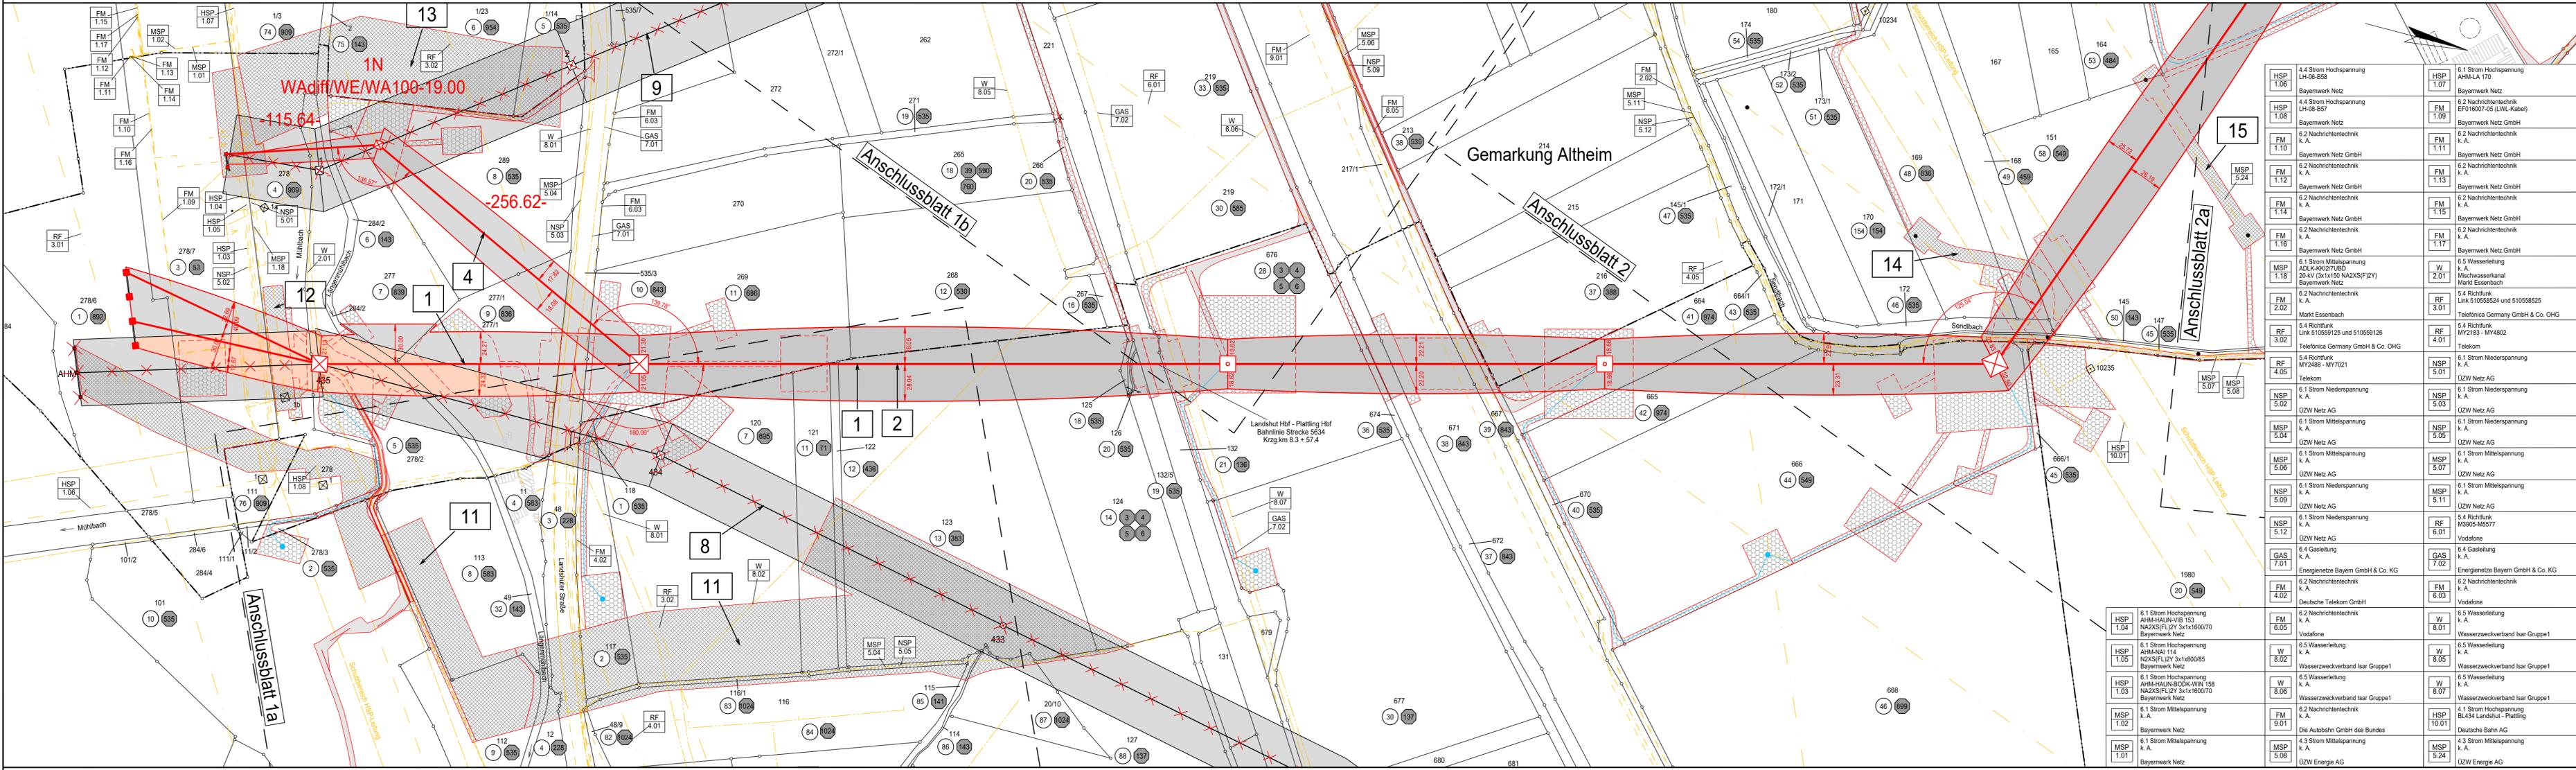

HSP 1.06	4.4 Strom Hochspannung LH-06-B58 Bayernwerk Netz	HSP 1.07	6.1 Strom Hochspannung AHM-LA 170 Bayernwerk Netz
HSP 1.08	4.4 Strom Hochspannung LH-06-B57 Bayernwerk Netz	FM 1.09	6.2 Nachrichtentechnik EF016007-05 (LWL-Kabel) Bayernwerk Netz GmbH
FM 1.10	6.2 Nachrichtentechnik k.A. Bayernwerk Netz GmbH	FM 1.11	6.2 Nachrichtentechnik k.A. Bayernwerk Netz GmbH
FM 1.12	6.2 Nachrichtentechnik k.A. Bayernwerk Netz GmbH	FM 1.13	6.2 Nachrichtentechnik k.A. Bayernwerk Netz GmbH
FM 1.14	6.2 Nachrichtentechnik k.A. Bayernwerk Netz GmbH	FM 1.15	6.2 Nachrichtentechnik k.A. Bayernwerk Netz GmbH
FM 1.16	6.2 Nachrichtentechnik k.A. Bayernwerk Netz GmbH	FM 1.17	6.2 Nachrichtentechnik k.A. Bayernwerk Netz GmbH
MSP 1.18	6.1 Strom Mittelspannung ADLK-KK271/BD 20/4V (3x1x150 NA2XS(F)2Y) Bayernwerk Netz	W 2.01	6.5 Wasserleitung k.A. Machwasserkanal Markt Essenbach
FM 2.02	6.2 Nachrichtentechnik k.A. Telefonica Germany GmbH & Co. OHG	RF 3.01	5.4 Richtfunk Link 51055824 und 51055825 Telefonica Germany GmbH & Co. OHG
RF 3.02	5.4 Richtfunk Link 510558125 und 510558126 Telefonica Germany GmbH & Co. OHG	RF 4.01	5.4 Richtfunk MY2183 - MY4802 Telekom
RF 4.05	5.4 Richtfunk MY2488 - MY7021 Telekom	MSP 5.01	6.1 Strom Niederspannung UZW Netz AG
NSP 5.02	6.1 Strom Niederspannung k.A. UZW Netz AG	NSP 5.03	6.1 Strom Niederspannung k.A. UZW Netz AG
MSP 5.04	6.1 Strom Mittelspannung k.A. UZW Netz AG	NSP 5.05	6.1 Strom Niederspannung k.A. UZW Netz AG
MSP 5.06	6.1 Strom Mittelspannung k.A. UZW Netz AG	MSP 5.07	6.1 Strom Mittelspannung k.A. UZW Netz AG
NSP 5.09	6.1 Strom Niederspannung k.A. UZW Netz AG	MSP 5.11	6.1 Strom Mittelspannung k.A. UZW Netz AG
NSP 5.12	6.1 Strom Niederspannung k.A. UZW Netz AG	RF 6.01	5.4 Richtfunk M3905-M5577 Vodafone
GAS 7.01	6.4 Gasleitung k.A. Energienetze Bayern GmbH & Co. KG	GAS 7.02	6.4 Gasleitung k.A. Energienetze Bayern GmbH & Co. KG
FM 4.02	6.2 Nachrichtentechnik k.A. Deutsche Telekom GmbH	FM 6.03	6.5 Wasserleitung k.A. Vodafone
HSP 1.04	6.1 Strom Hochspannung AHM-HALUN-VIS 153 NAX2S(F)2Y 3x1x1600/70 Bayernwerk Netz	W 8.01	6.5 Wasserleitung k.A. Wasserzweckverband Isar Gruppe1
HSP 1.05	6.1 Strom Hochspannung AHM-HAI 114 NAX2S(F)2Y 3x1x800/85 Bayernwerk Netz	W 8.05	6.5 Wasserleitung k.A. Wasserzweckverband Isar Gruppe1
HSP 1.03	6.1 Strom Hochspannung AHM-HALUN-BÖCKW-153 NAX2S(F)2Y 3x1x1600/70 Bayernwerk Netz	W 8.06	6.5 Wasserleitung k.A. Wasserzweckverband Isar Gruppe1
MSP 1.02	6.1 Strom Mittelspannung k.A. Bayernwerk Netz	FM 9.01	6.2 Nachrichtentechnik k.A. Die Autobahn GmbH des Bundes
MSP 1.01	6.1 Strom Mittelspannung k.A. Bayernwerk Netz	MSP 5.08	4.3 Strom Mittelspannung k.A. UZW Energie AG

Unterlage 4.1.1
 Blatt 1/36

380/110-kV-Ltg. Altheim - Sittling
 LH-08-B172

Lage-/Rechtserwerbsplan

Mast Nr. UW AMH - Mast Nr. 5
 Juraleitung Abschnitt C

Legende:

Trassenband

Masttyp 1 WA160-24.00
 Feldlänge -325.01-
 Mastnummer 2 T1-26.00

Grenzen

- Land
- Regierungsbezirk
- Kreis
- Stadt/Gem.
- Gemarkung
- Flurstück
- Flurbereinigung

Fremdleitungen

- Kabel
- Freileitung
- Richtleitung
- Richtfunk

Rechtserwerb:

- Eintrag einer dinglichen Sicherung
- bauzeitliche Flächenansprüche durch Neubau
- bestehende "dingliche Sicherung"
- bauzeitliche Flächenansprüche durch Rückbau
- bestehende "dingliche Sicherung" / dauerhafte Flächenansprüche durch Neubau
- bauzeitliche Flächenansprüche durch Provisorium

Quellvermerk:
 © Bayerische Vermessungsverwaltung (Stand: 07.2023)

Planfeststellungsunterlage

Aufgestellt Bayreuth, 11.10.2024

gez. i.V. J. Götzler
 gez. i.V. A. Junginger

Firma **SPiE** Maßstab: 1:2000
 Fremdnr. 01.10.2024
 Einheit: Meter
 Ausgabedatum: 01.10.2024

Bearb.	Datum	Name
01.10.2024	01.10.2024	01.10.2024
01.10.2024	01.10.2024	01.10.2024

Dokumententart: Freigegeben

Status: Freigegeben

Zust. Änderung Datum Name **TENNET**

Gemarkung Ohu

Markt Essenbach

Gemarkung Essenbach

Landkreis Landshut