

220-kV-Ltg. Sittling - Altheim
LH-08-B52A

Lage-/Rechtserwerbsplan

Mast Nr. 380 - Mast Nr. 385
Rückbau

Legende:

Trassenband

Masttyp 1 WA160-24.00 -325.01- Mastnummer 2 T1-26.00

Bemaßung des Schutzbereiches

Grenzen

- Land
- Regierungsbezirk
- Kreis
- Stadt/Gem.
- Gemarkung
- Flurstück
- Flurbereinigung

Fremdleitungen

- Kabel
- Freileitung
- Rohrleitung
- Richtfunk

Rechtserwerb:

- Eintrag einer dinglichen Sicherung
- bauzeitliche Flächeninanspruchnahme durch Neubau
- bestehende "dingliche Sicherung"
- bauzeitliche Flächeninanspruchnahme durch Rückbau
- bestehende "dingliche Sicherung" /dauerhafte Flächeninanspruchnahme durch Neubau
- bauzeitliche Flächeninanspruchnahme durch Provisorium

Quellvermerk:

© Bayerische Vermessungsverwaltung (Stand: 07.2023)


Hinweis: Die im Rechtsverzeichnis Unterlage 5.2 gelb hinterlegten Gemeindeflächen, Ortsverbindungsstraßen, sonstigen öffentlichen Straßen und beschränkt öffentlichen Straßen werden über Sondernutzungsverträge bauzeitlich gesichert. Privilegien werden über Wegnutzungsverträge bauzeitlich gesichert.

Planfeststellungsunterlage

Aufgestellt 11.10.2024
Bayreuth, ...

gez. i.V. J. Gotzler gez. i.V. A. Junginger

Firma	Maßstab:	Ausgabedatum:
SPiE	1:2000	01.10.2024
Fremdnummer	Einheit:	
	Meter	
	Datum	Name
	Bearb. 01.10.2024	Lorber
	Gepr. 01.10.2024	Reuß
Dokumententart:		
Status: Freigegeben		
Zust. Änderung Datum Name		
Tennet		

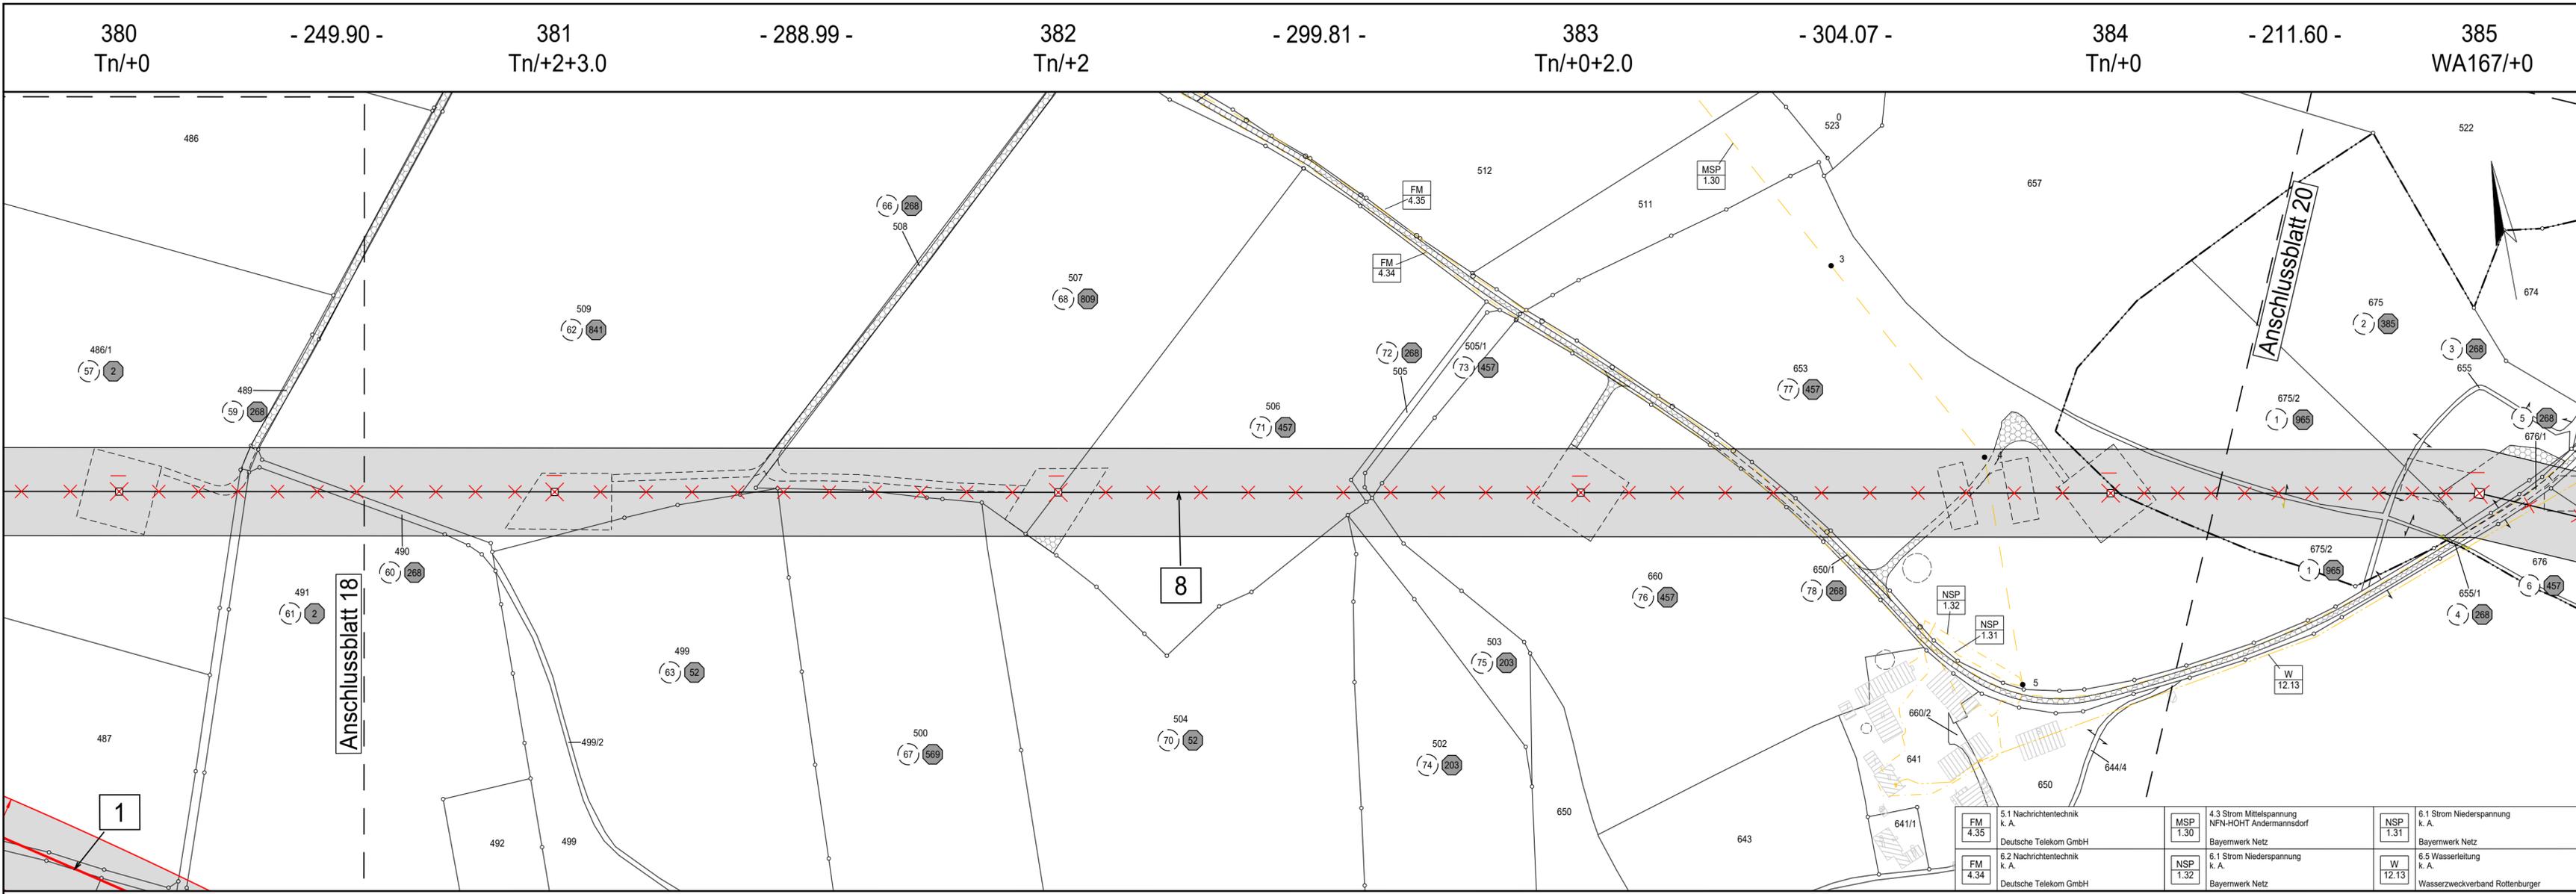

FM 4.35	5.1 Nachrichtentechnik k. A. Deutsche Telekom GmbH	MSP 1.30	4.3 Strom Mittelspannung NFN-HOHT Andermannsdorf Bayerwerk Netz	NSP 1.31	6.1 Strom Niederspannung k. A. Bayerwerk Netz
FM 4.34	6.2 Nachrichtentechnik k. A. Deutsche Telekom GmbH	NSP 1.32	6.1 Strom Niederspannung k. A. Bayerwerk Netz	W 12.13	6.5 Wasserleitung k. A. Wasserzweckverband Rottenburger

Landkreis Landshut

Gemeinde Hohenthann

Gemarkung Andermannsdorf