


380/110-kV-Ltg. Altheim - Sittling
LH-08-B172

Lage-/Rechtserwerbsplan

Juraleitung Abschnitt C

Legende:

Trassenband

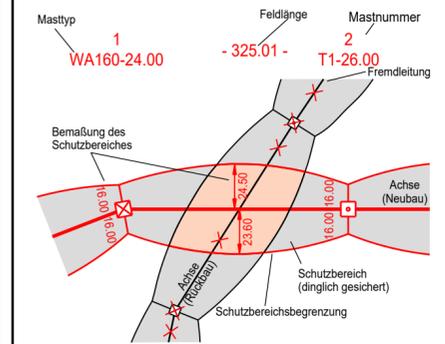

- 1 Bauwerksnummer
- 5 (19) Grundstücks- ordnungsnummer
- 11 (19) Abspannmast
- 12 (19) Eigentümer
- 13 (19) Schlüsselnummer
- 14 (19) Neubau/Rückbau
- 15 (19) Flurstücksnummer
- 16 (19) Bauwasserhaltung
- 17 (19) temp. Verrohrung
- 18 (19) Tragsmast

Quellvermerk:
© Bayerische Vermessungsverwaltung (Stand: 07.2023)

Grenzen

- Land
- Regierungsbezirk
- Kreis
- Stadt/Gem.
- Gemarkung
- Flurstück
- Flurbereinigung

Fremdleitungen

- Kabel
- Freileitung
- Rohrleitung
- Richtfunk

Rechtserwerb:

- Eintrag einer dinglichen Sicherung
- bauzeitliche Flächeninanspruchnahme durch Neubau
- bestehende "dingliche Sicherung"
- bauzeitliche Flächeninanspruchnahme durch Rückbau
- bestehende "dingliche Sicherung" /dauerhafte Flächeninanspruchnahme durch Neubau
- bauzeitliche Flächeninanspruchnahme durch Provisorium

Hinweis: Die im Rechtsverwehverzeichnis Unterlage 5.2 gelb hinterlegten Gemeindestraßen, Ortsverbindungsstraßen, sonstigen öffentlichen Straßen und beschränkt öffentlichen Straßen werden über Sondernutzungsverträge bauzeitlich gesichert, Privatwege werden über Wegenutzungsverträge bauzeitlich gesichert.

Planfeststellungsunterlage

Aufgestellt
Bayreuth, 11.10.2024
gez. i.V. J. Gotzler, gez. i.V. A. Junginger


Firma: **SPIE**
Fremdnummer: _____
Maßstab: 1:2000
Einheit: Meter
Ausgabedatum: 01.10.2024

	Datum	Name
Bearb.	01.10.2024	Lorber
Gepr.	01.10.2024	Reuß
Dokumentenart:		

Status: Freigegeben

Zust. Änderung Datum Name

Behördenvermerke:

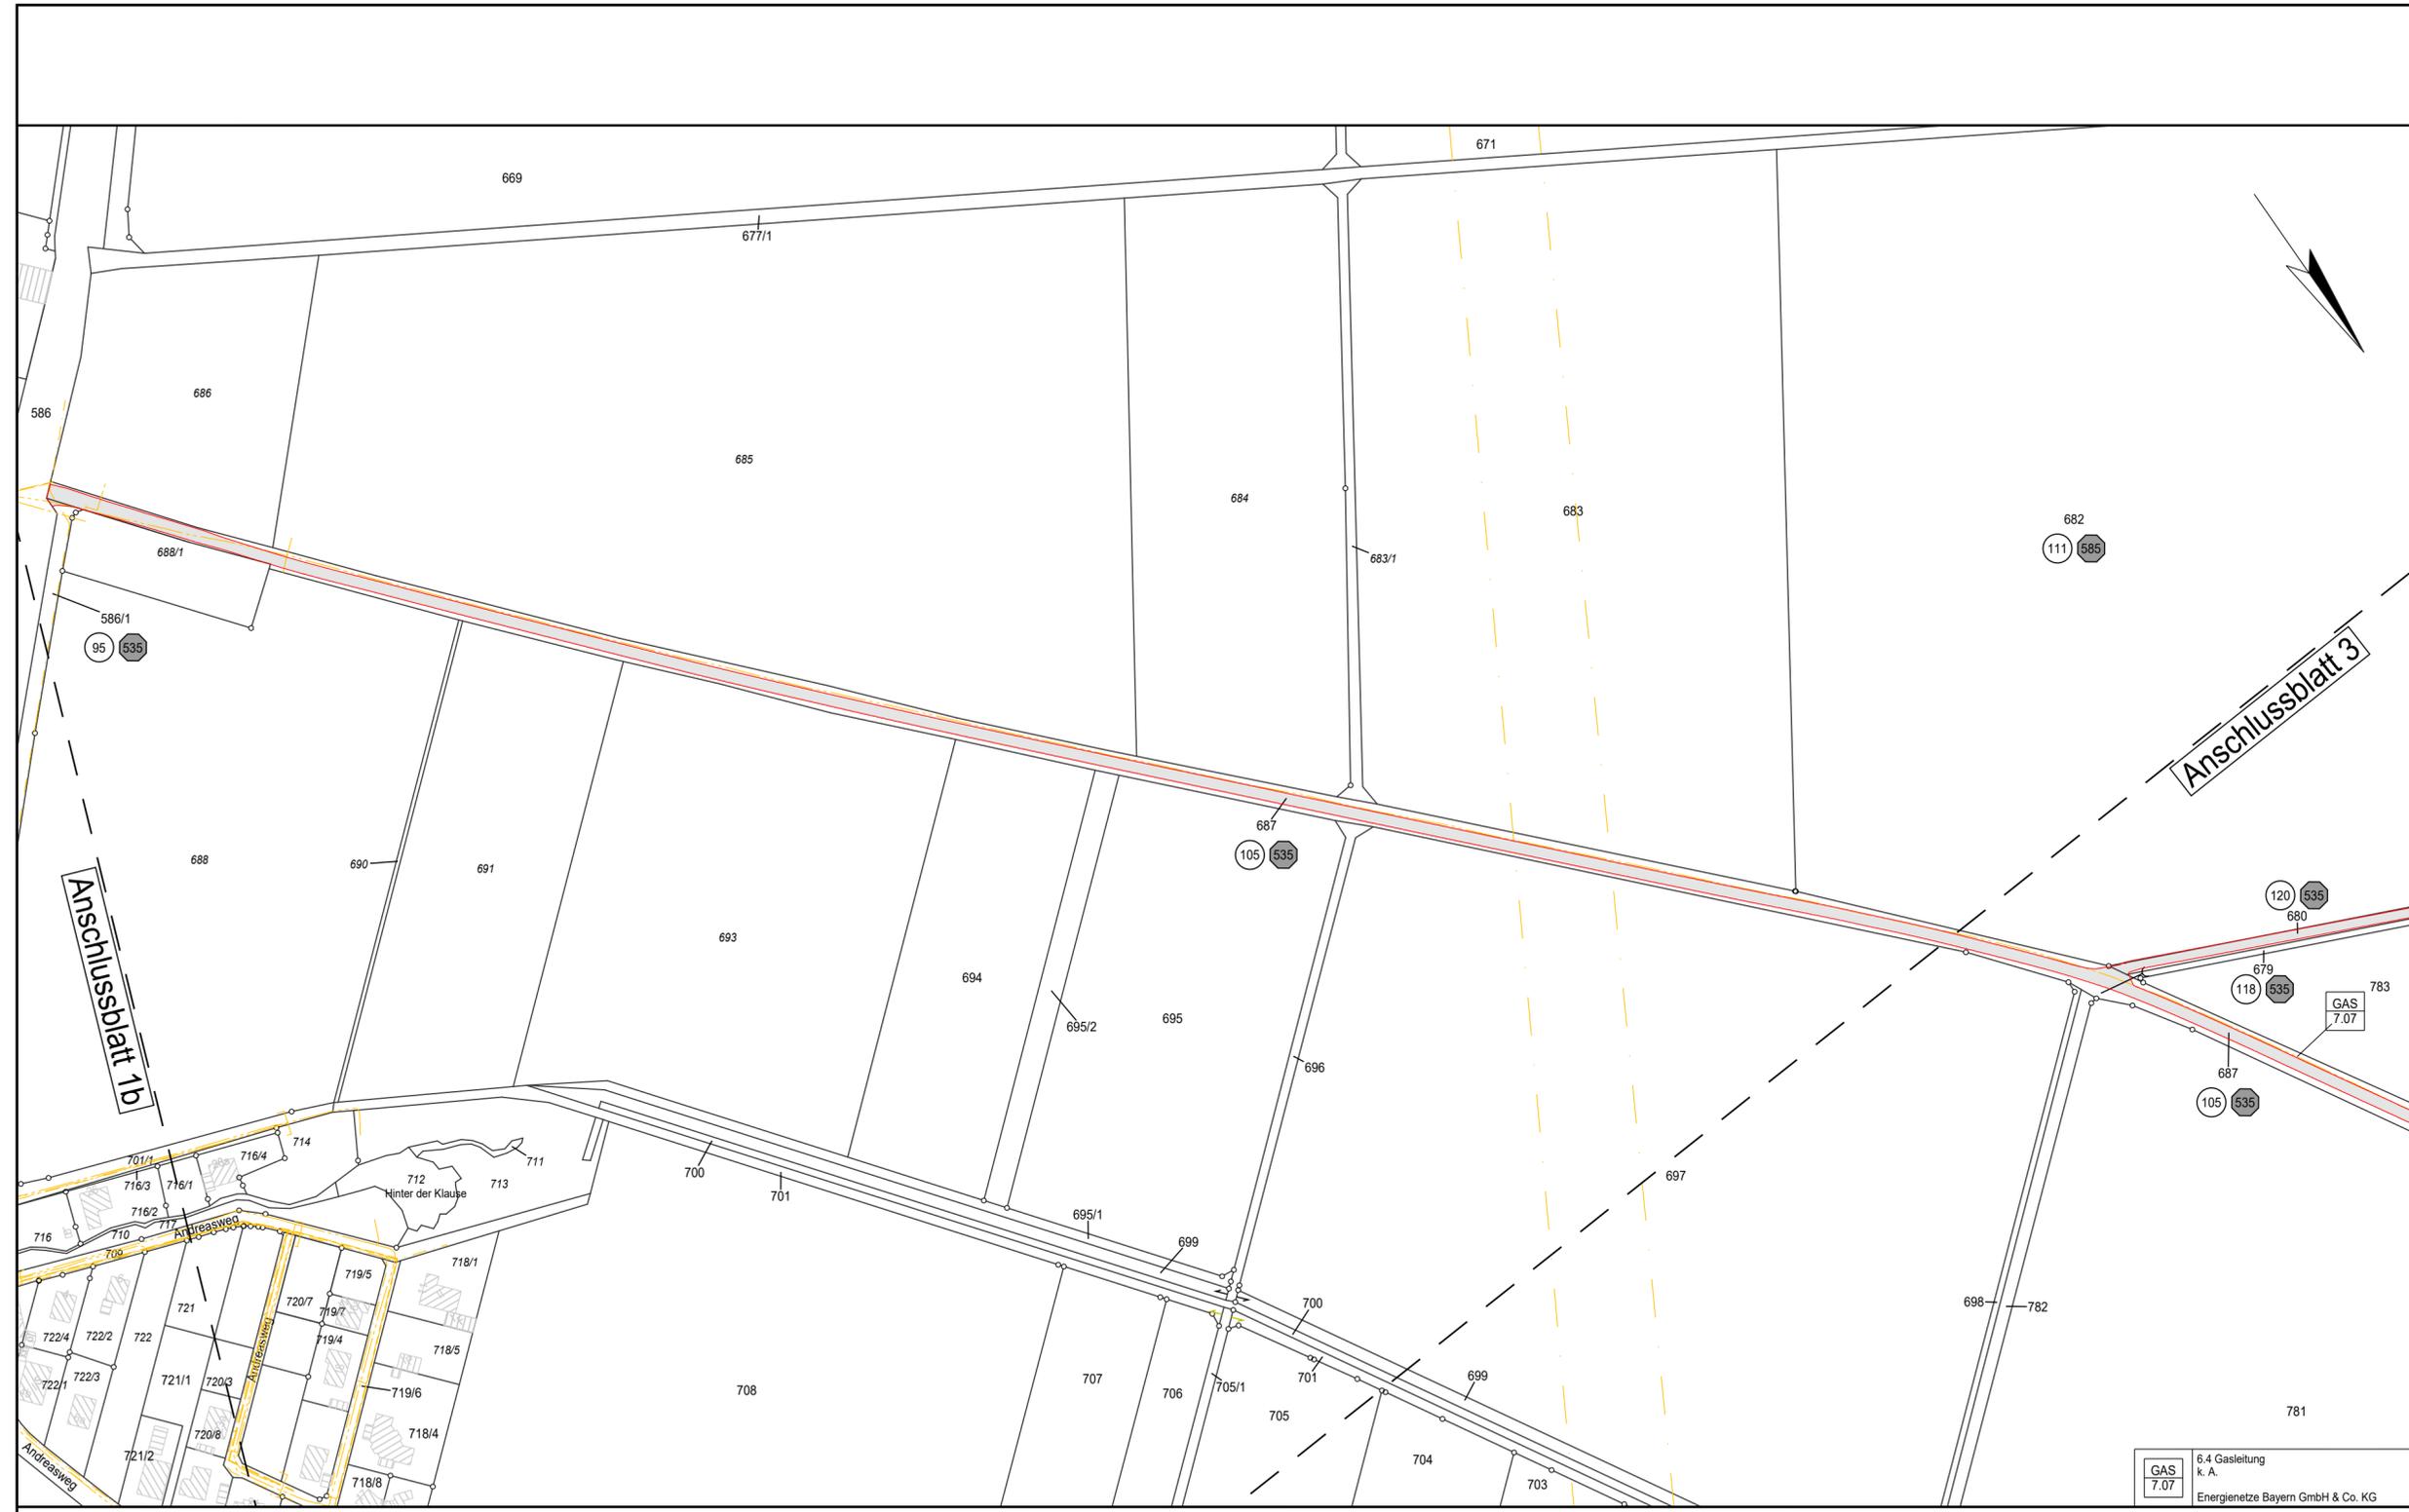

Landkreis Landshut

Markt Essenbach

Gemarkung Altheim

GAS 7.07
6.4 Gasleitung k. A.
Energienetze Bayern GmbH & Co. KG