

<b>Projekt</b>
<p>Juraleitung</p> <p><b>Raitersaich – Ludersheim – Sittling – Altheim</b></p> <p><b>380-kV-Ersatzneubauprojekt</b></p> <p><b>Ltg.-Abschnitt C Altheim – Sittling</b></p> <p><b>LH-08-B172</b></p>



**Planfeststellungsunterlage**

**Unterlage 8.4.3**

**Landschaftspflegerischer Begleitplan:  
Maßnahmenpläne trassenferne Maßnahmen**

<p>Antragsteller:</p>  <p><b>TenneT TSO GmbH</b></p> <p>Bernecker Straße 70</p> <p>95448 Bayreuth</p>	<p>Bearbeitung:</p>  <p><b>Dr. Schober -</b> <b>Gesellschaft für Landschaftsplanung mbH</b></p> <p>Kammerhof 6, 85354 Freising</p>
--	---

<b>Aufgestellt:</b>	TenneT TSO GmbH  gez. i.V. J. Gotzler                      gez. i.V. A. Junginger	Bayreuth, den  11.10.2024
<b>Bearbeitung:</b>	Dr. Schober GmbH gez. S. Schober	
<b>Anlagen zum Dokument</b>		
<b>Änderungs- historie:</b>	Änderung:	Änderungsdatum:

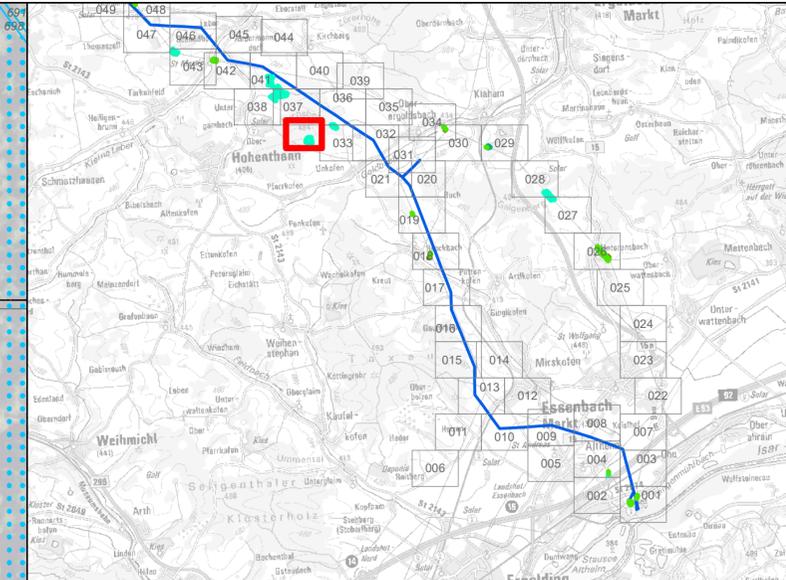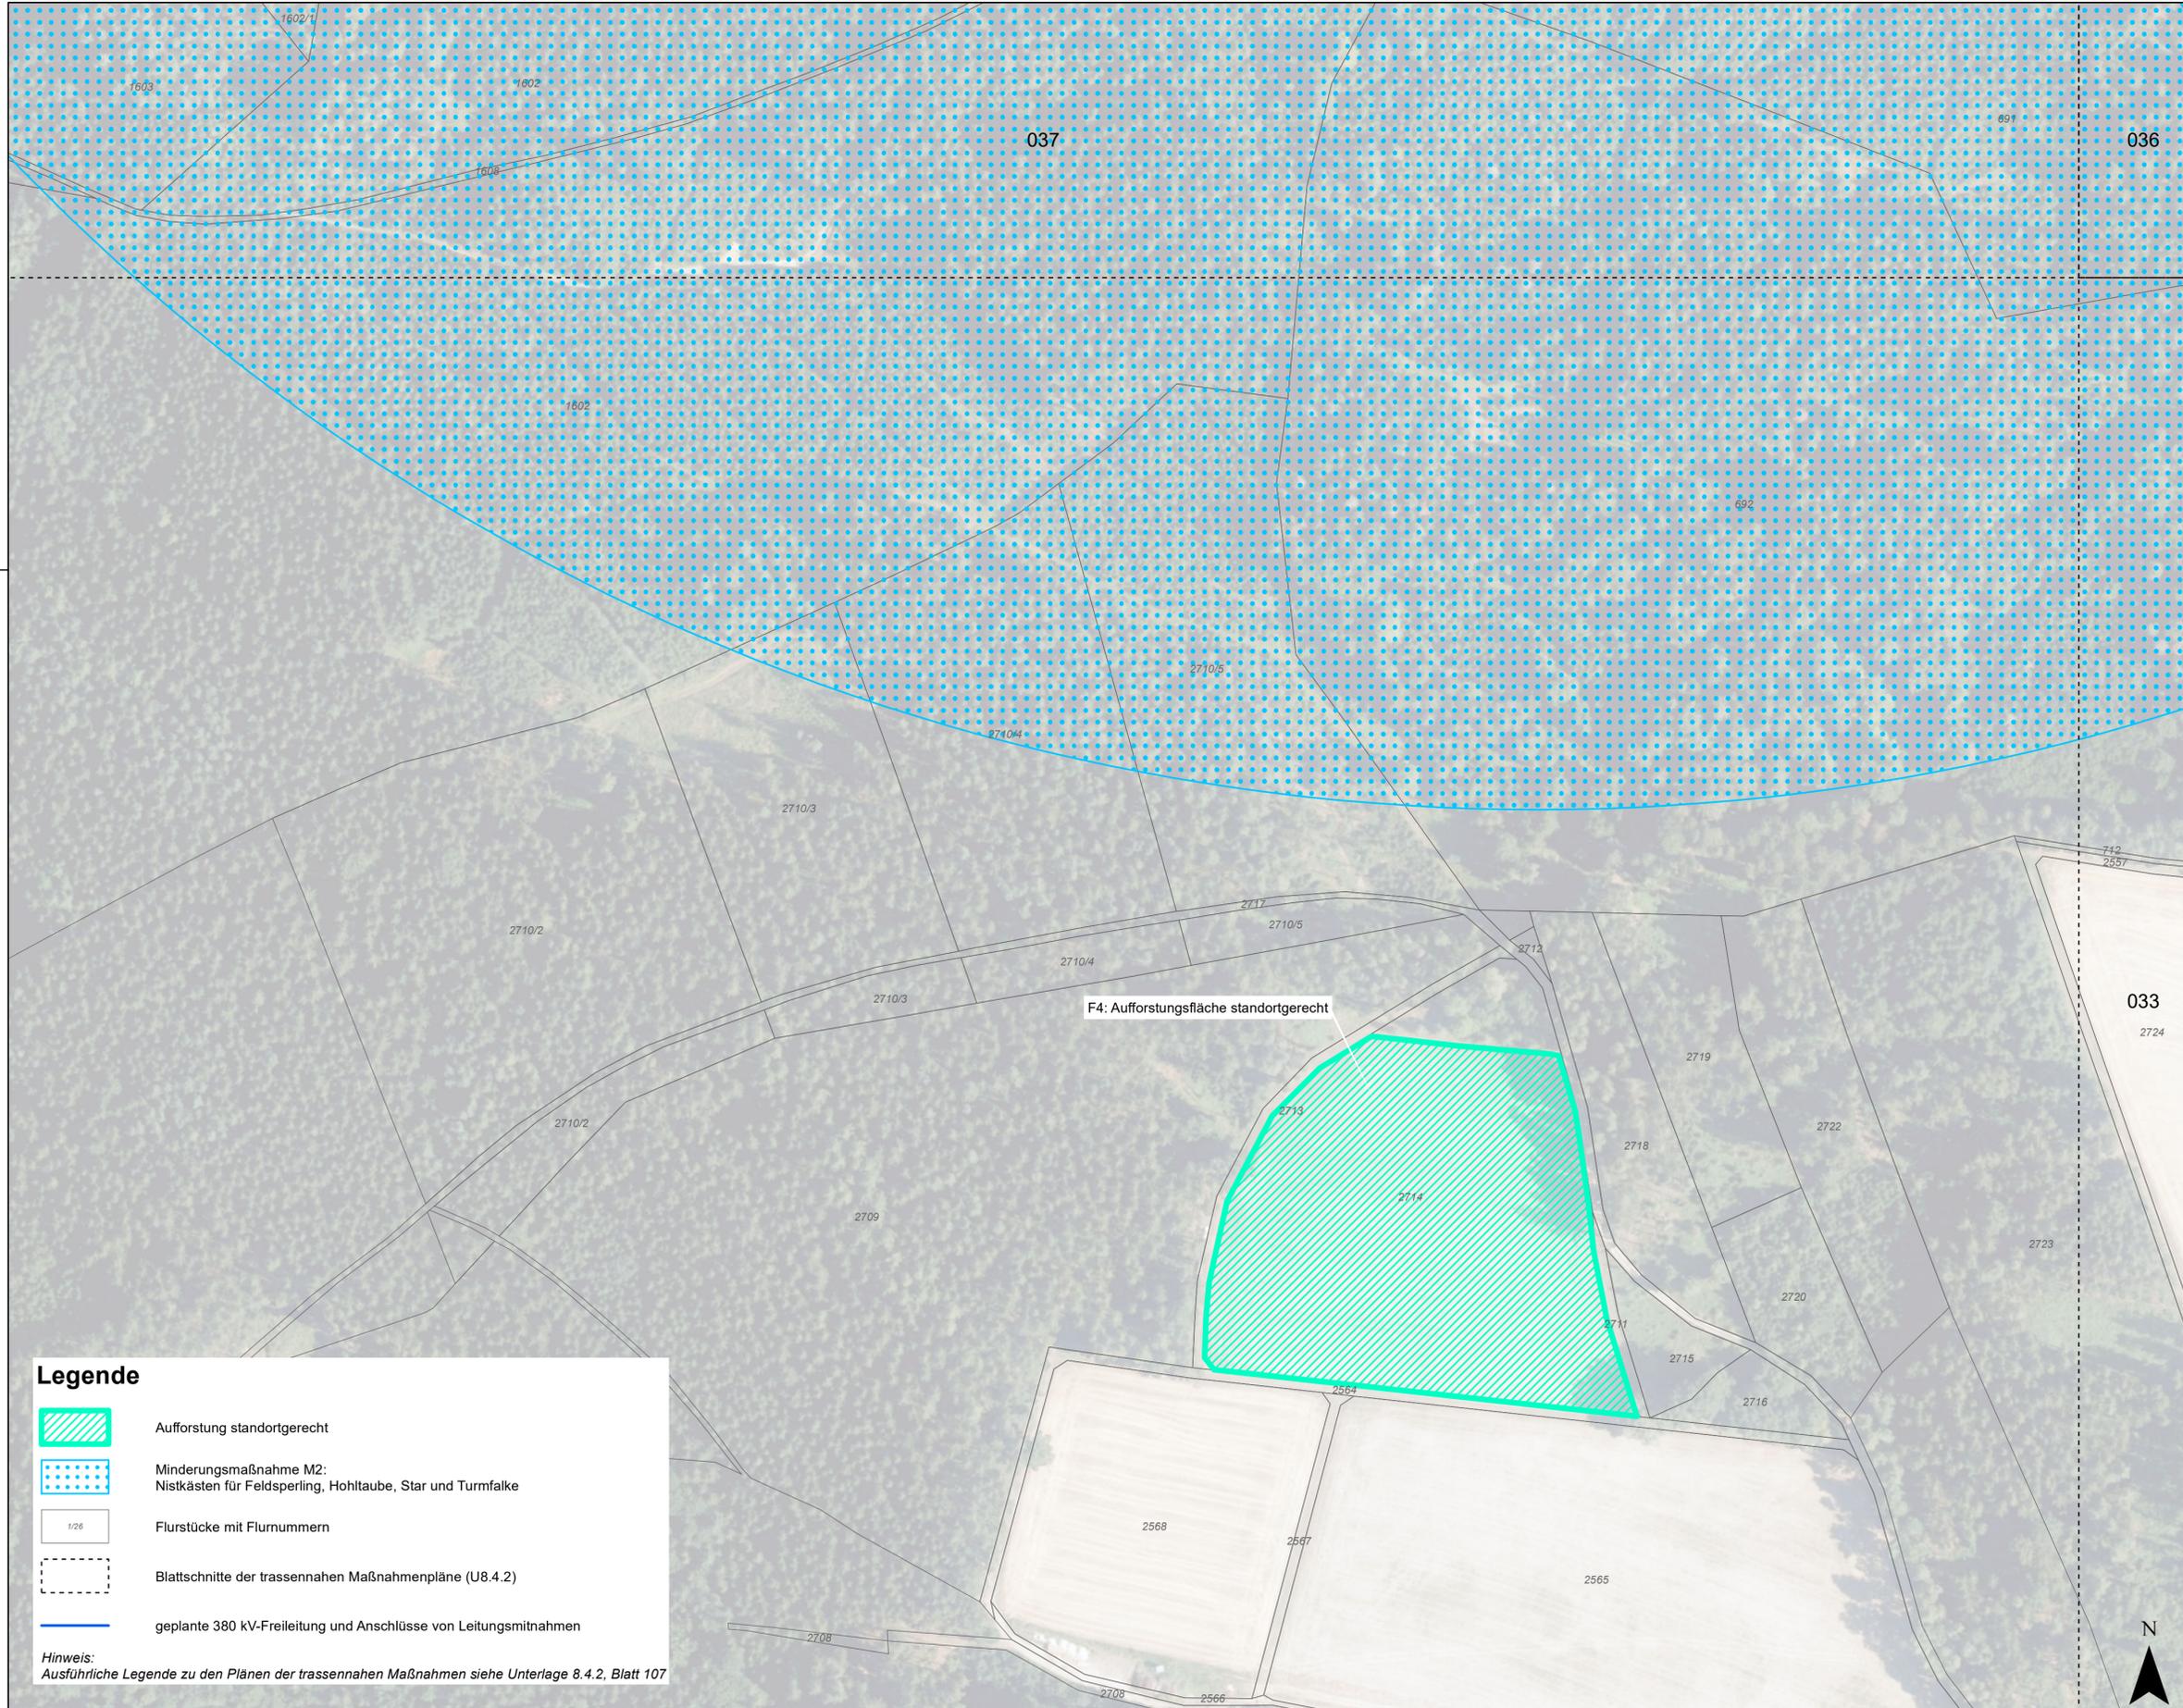

Übersichtslageplan, 1:100.000

© Geobasisdaten: Bayerische Vermessungsverwaltung – www.geodaten.bayern.de  
(Darstellung der Flurkarte als Eigentumsnachweis nicht geeignet)

Nr.	Art der Änderung	Datum	Zeichen

**Planfeststellungsunterlage**

Vorhabenträger: TenneT TSO GmbH  
Bernecker Straße 70  
D-95448 Bayreuth



Ersteller:  
bearbeitet: SPu 07.10.2024  
gezeichnet: HG 07.10.2024  
geprüft: Dr. Schober 07.10.2024



Projekt: **Juraleitung  
Raitersaich – Ludersheim – Sittling – Altheim  
380-kV-Ersatzneubauprojekt  
Ltg.-Abschnitt C Altheim – Sittling  
LH-08-B172**

Unterlage: **Landschaftspflegerischer Begleitplan  
Maßnahmenpläne trassenferne Maßnahmen**

Anlage / Blatt-Nr.:	Unterlage 8.4.3 / Ext-01
Maßstab	1:1.500
Blattgröße	765 x 445,5 mm
Aufgestellt:	Bayreuth, den 11.10.2024
gez. i.V. Julia Gotzler	gez. i.V. Andreas Junginger

**Legende**

-  Aufforstung standortgerecht
-  Minderungsmaßnahme M2:  
Nistkästen für Feldsperling, Hohltaube, Star und Turmfalke
-  Flurstücke mit Flurnummern
-  Blattschnitte der trassennahen Maßnahmenpläne (U8.4.2)
-  geplante 380 kV-Freileitung und Anschlüsse von Leitungsmitnahmen

*Hinweis:  
Ausführliche Legende zu den Plänen der trassennahen Maßnahmen siehe Unterlage 8.4.2, Blatt 107*