

Projekt
<p>Juraleitung</p> <p>Raitersaich – Ludersheim – Sittling – Altheim</p> <p>380-kV-Ersatzneubauprojekt</p> <p>Ltg.-Abschnitt C Altheim – Sittling</p> <p>LH-08-B172</p>


Planfeststellungsunterlage

Unterlage 8.3.1

**Landschaftspflegerischer Begleitplan:
Übersichtslageplan**

<p>Antragsteller:</p>  <p>TenneT TSO GmbH</p> <p>Bernecker Straße 70 95448 Bayreuth</p>	<p>Bearbeitung:</p>  <p>Dr. Schober - Gesellschaft für Landschaftsplanung mbH</p> <p>Kammerhof 6, 85354 Freising</p>
---	--

Aufgestellt:	TenneT TSO GmbH gez. i.V. J. Gotzler gez. i.V. A. Junginger	Bayreuth, den 11.10.2024
Bearbeitung:	Dr. Schober GmbH gez. S. Schober	
Anlagen zum Dokument		
Änderungs- historie:	Änderung:	Änderungsdatum:

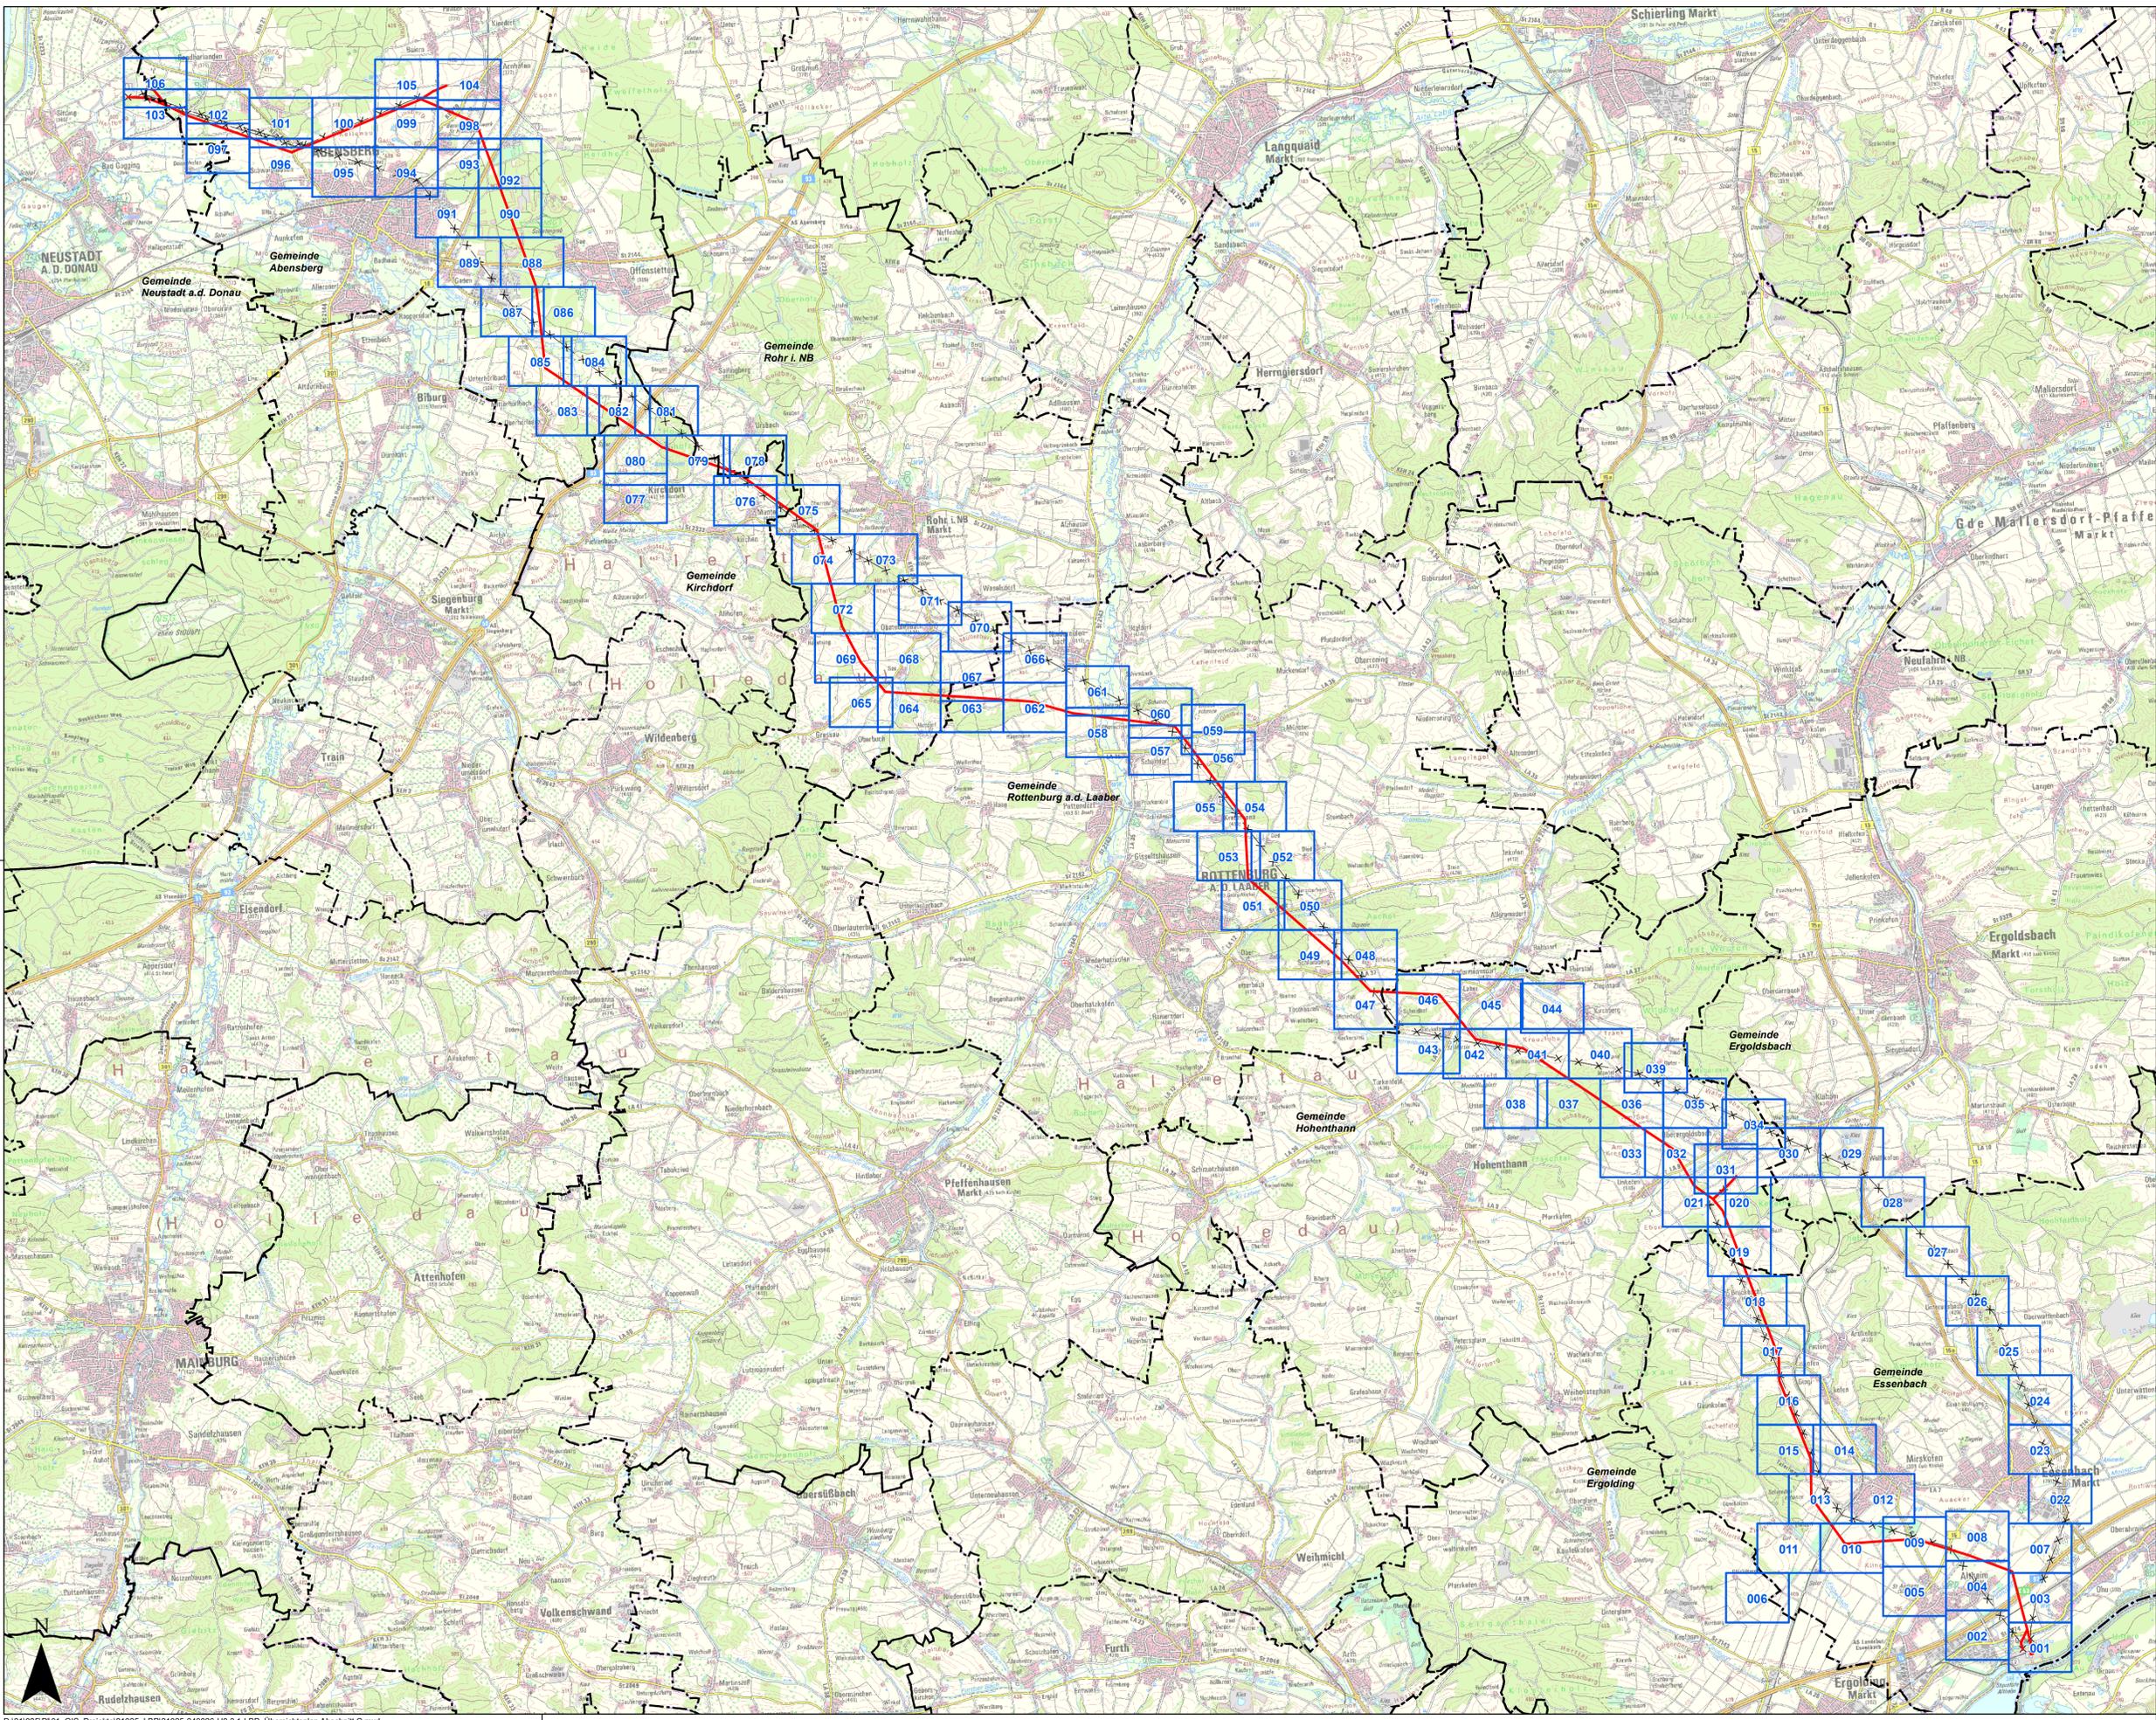

- Legende:**
- 001 LBP-Blattschnitte mit Nummer
 - geplante 380 kV-Freileitung
 - × × × Rückbau Bestandsleitungen
 - Gemeindegrenzen

© Geobasisdaten: Bayerische Vermessungsverwaltung – www.geodaten.bayern.de
(Darstellung der Flurkarte als Eigentumsnachweis nicht geeignet)

Nr.	Art der Änderung	Datum	Zeichen

Planfeststellungsunterlage

Vorbahenträger: TenneT TSO GmbH



Bernecker Straße 70
D-95448 Bayreuth

Ersteller:

bearbeitet:	SPu	07.10.2024
gezeichnet:	HG	07.10.2024
geprüft:	Dr. Schober	07.10.2024



Projekt: **Juraleitung Raitersaich – Ludersheim – Sittling – Altheim 380-kV-Ersatzneubauprojekt Ltg.-Abschnitt C Altheim – Sittling LH-08-B172**

Unterlage: **Landschaftspflegerischer Begleitplan
Übersichtslageplan**

Anlage / Blatt-Nr.: Unterlage 8.3.1

Maßstab: 1:50.000

Blattgröße: 950 x 594 mm

Aufgestellt: Bayreuth, den 11.10.2024

gez. i.V. Julia Gotzler gez. i.V. Andreas Junginger