


110-kV-Ltg. Altheim - Regensburg

LH-08-02

# Übersichtsplan

Mast Nr. 1 - Mast Nr. 48

Rückbau

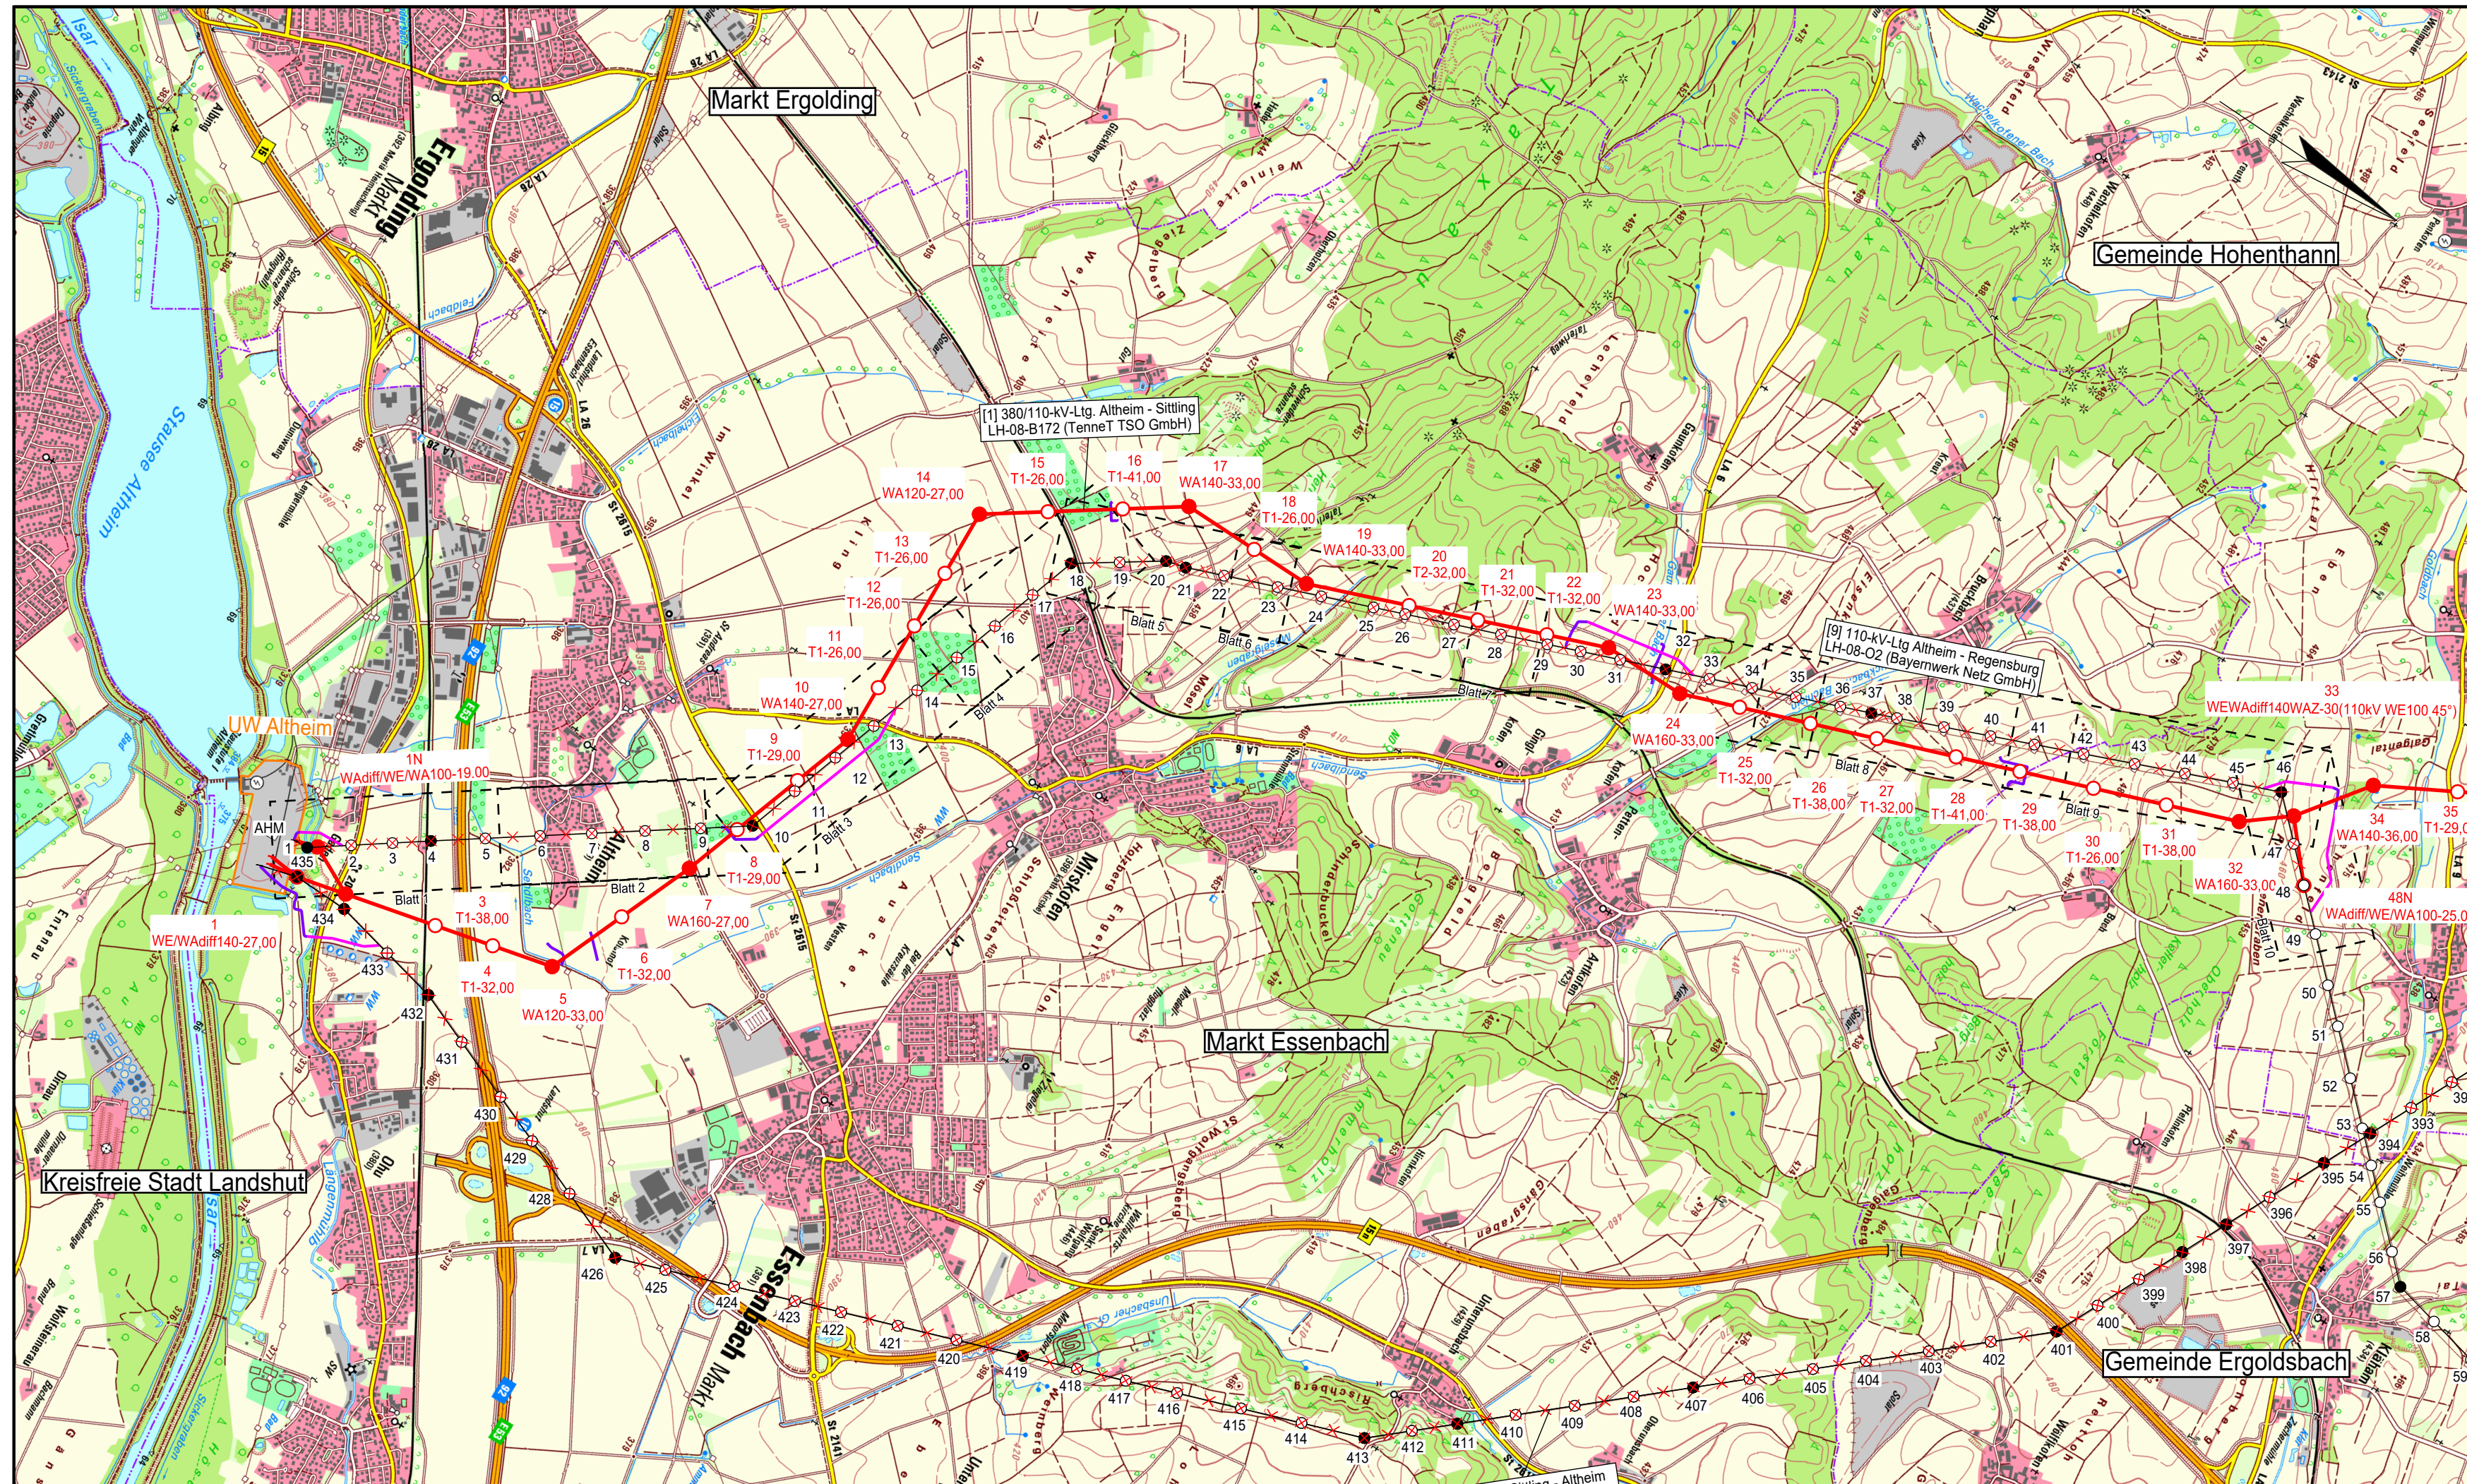

**Legende:**

**Trassenband**  
Trassenachse Rückbau  
Trassenachse Neubau

**Umring Umspannwerk**  
Provisorium (Freileitung)  
Provisorium (Baueinsatzkabel)

**Quellvermerk:**  
© Geobasisdaten: Bayerische Vermessungsverwaltung (Stand: 10.2023)

**Grenzen**  
Staat  
Land  
Regierungsbezirk  
Landkreis  
Gemeinde

**Planfeststellungsunterlage**  
Aufgestellt Bayreuth, 11.10.2024  
gez. i.V. J. Gotzler  
gez. i.V. A. Junginger

**Firma**  
SPiE  
Fremdnummer

**Maßstab**  
1:25000  
Einheit: Meter

**Ausgabedatum:**  
24.09.2024

Datum	Name
Bearb. 05.04.2024	Lorber
Gepr. 05.04.2024	Dr. Reuß

Dokumentenart:  
Status: In Erstellung

**Tennet**

Zust.	Änderung	Datum	Name

Behördenvermerke: