

380/110-kV-Ltg. Altheim - Sittling
LH-08-B172

Lage-/Rechtserwerbsplan

Juraleitung Abschnitt C

Legende:

Trassenband

Masttyp 1 WA160-24.00 Masttyp 2 T1-26.00

Feldlänge - 325.01 - Mastnummer

Bemaßung des Schutzbereiches

Grenzen

- Land
- Regierungsbezirk
- Kreis
- Stadt/Gem.
- Gemarkung
- Flurstück
- Flurbereinigung

Fremdleitungen

- Kabel
- Freileitung
- Rohrleitung
- Richtfunk

Rechtserwerb:

- Eintrag einer dinglichen Sicherung
- bauzeitliche Flächeninanspruchnahme durch Neubau
- bestehende "dingliche Sicherung"
- bauzeitliche Flächeninanspruchnahme durch Rückbau
- bestehende "dingliche Sicherung" /dauerhafte Flächeninanspruchnahme durch Neubau
- bauzeitliche Flächeninanspruchnahme durch Provisorium

Quellvermerk:
© Bayerische Vermessungsverwaltung (Stand: 07.2023)


Hinweis: Die im Rechtsverwehrsverzeichnis Unterlage 5.2 geb. hinterlegten Gemeindeflächen, Ortswahlverbindungsstraßen, sonstigen öffentlichen Straßen und beschilderten öffentlichen Straßen werden über Sondernutzungsverträge bauzeitlich gesichert. Privatwege werden über Wagnisnutzungsverträge bauzeitlich gesichert.

Planfeststellungsunterlage

Aufgestellt
Bayreuth, 11.10.2024

gez. i.V. J. Gotzler gez. i.V. A. Junginger

Firma SPIE	Maßstab: 1:2000	Ausgabedatum: 01.10.2024
Fremdnummer	Einheit: Meter	
	Datum	Name
	Bearb. 01.10.2024	Lorber
	Gepr. 01.10.2024	Reuß
	Dokumententart:	
	Status: Freigegeben	
	Tennet	
Zust.	Änderung	Datum
		Name

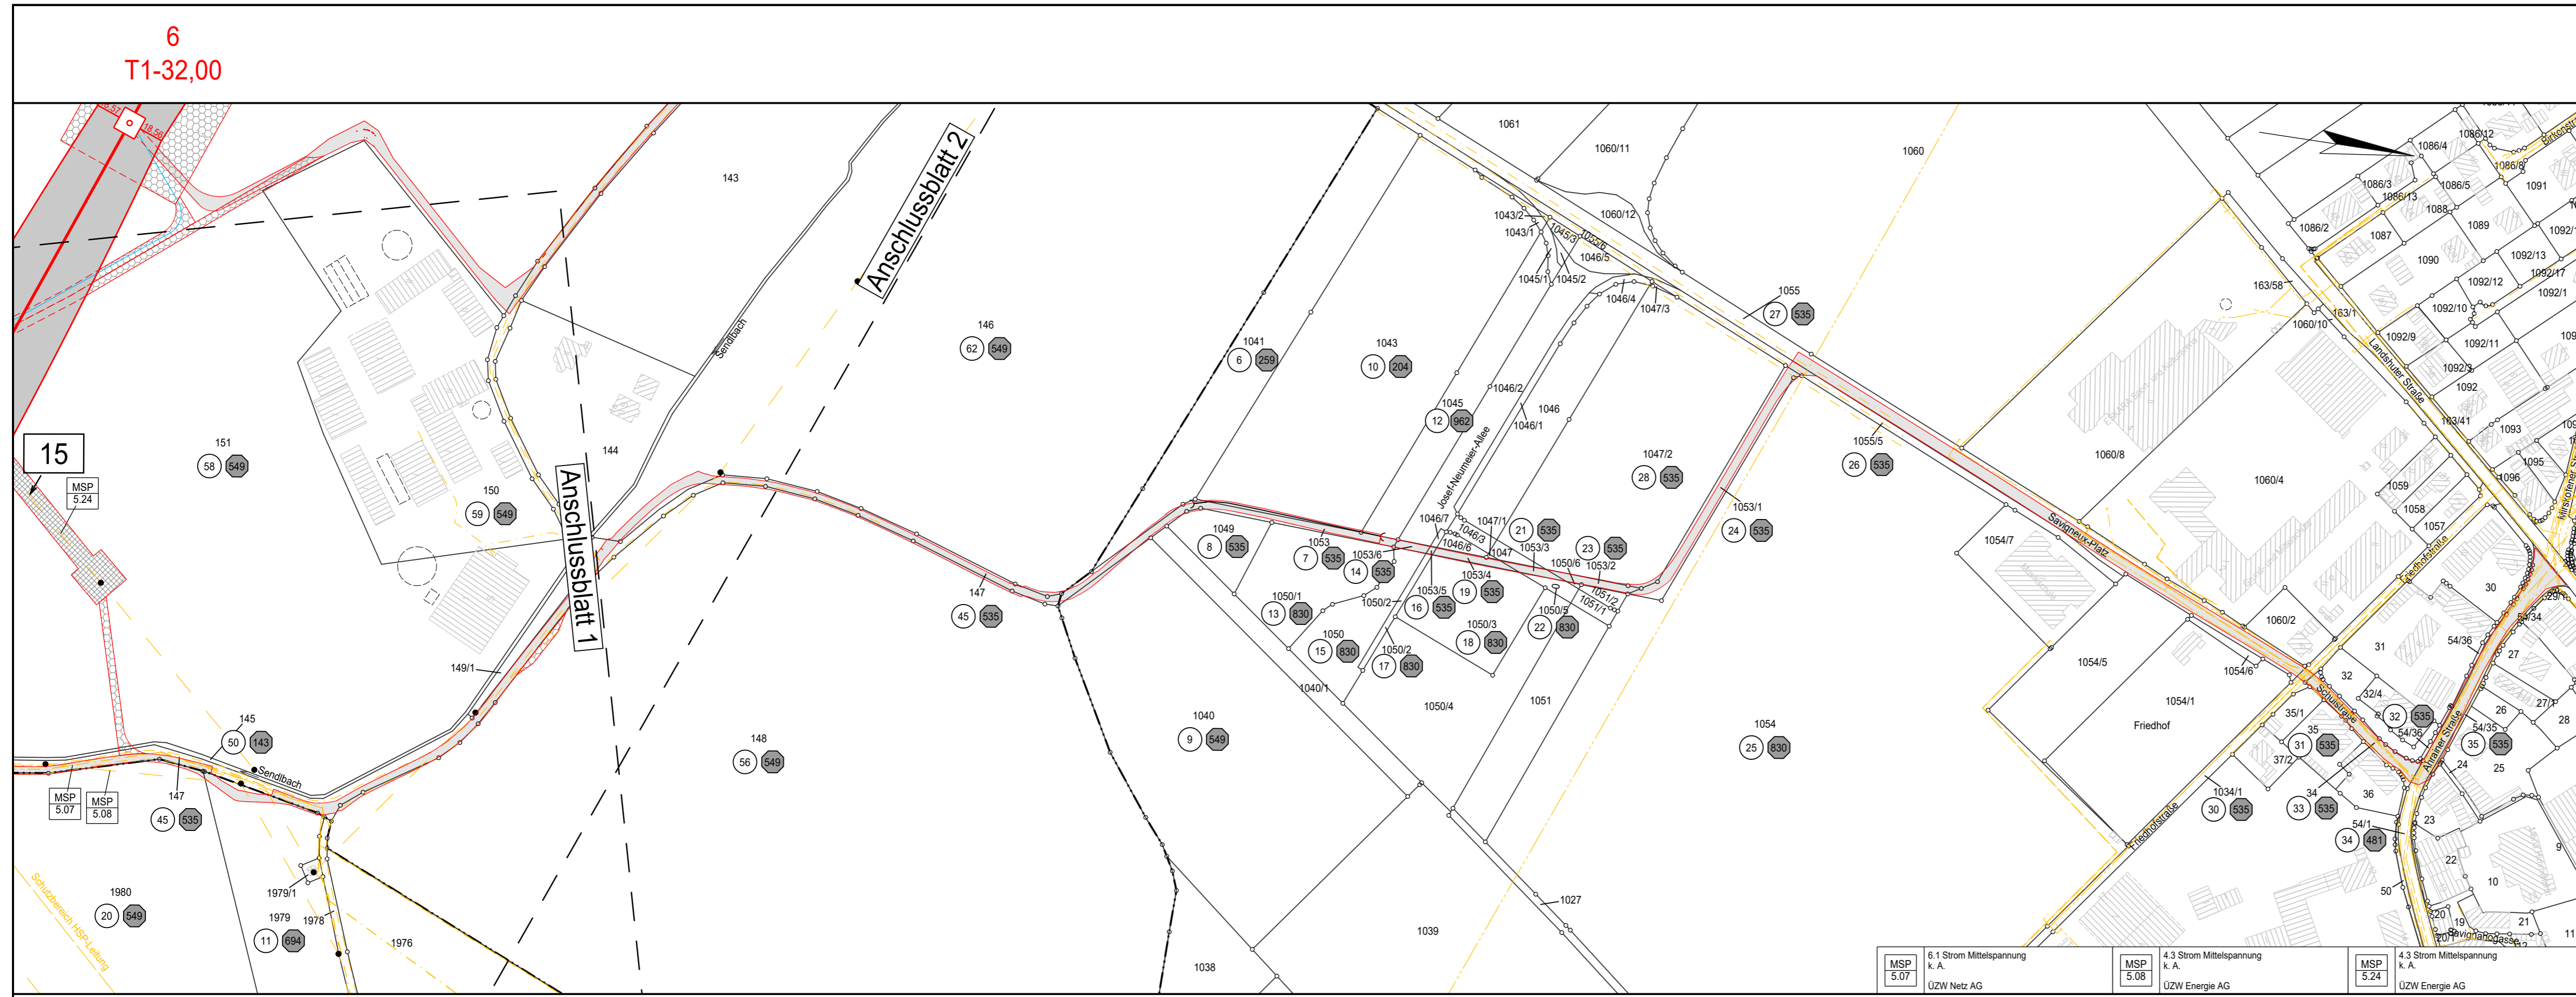

MSP 5.07	6.1 Strom Mittelspannung k. A. ÜZV Netz AG	MSP 5.08	4.3 Strom Mittelspannung k. A. ÜZV Energie AG	MSP 5.24	4.3 Strom Mittelspannung k. A. ÜZV Energie AG
----------	--	----------	---	----------	---

Landkreis Landshut Markt Essenbach Gemarkung Altheim Gemarkung Essenbach