82 WA120-30,00 | - 324.70 - | 83 T1-41,00 | - 329.96 - | 84 WA160-42,00 | - 322.91 - | 85 T1-26,00 | - 374.96 - | 86 WA160-27,00

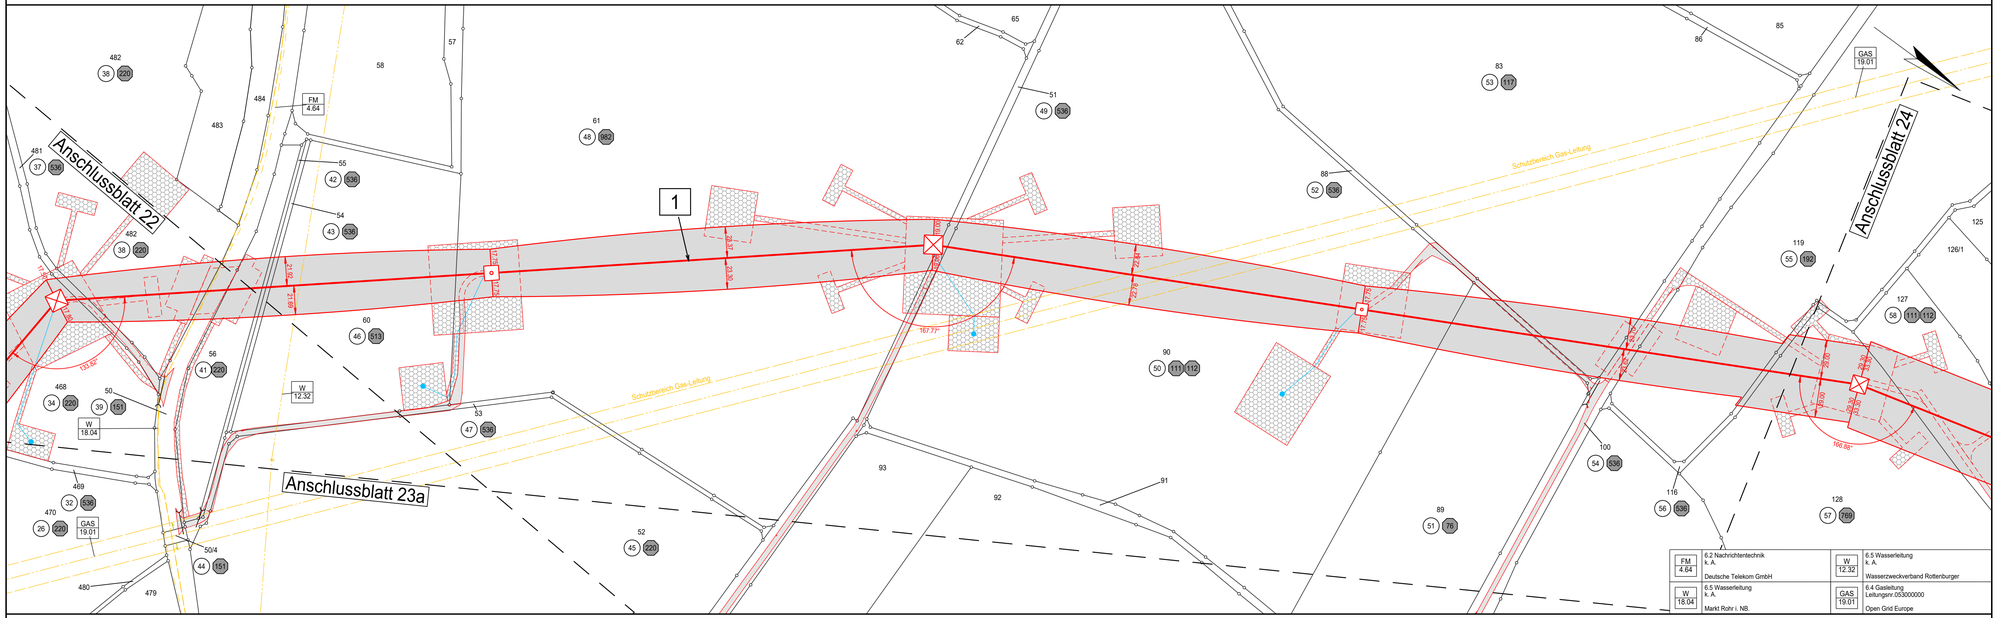

FM 4.64	6.2 Nachrichtentechnik k. A. Deutsche Telekom GmbH	W 12.32	6.5 Wasserleitung k. A. Wasserzweckverband Rottenburger
W 18.04	6.5 Wasserleitung k. A. Markt Rohr i. NB.	GAS 19.01	6.4 Gasleitung Leitungsnr. 05.3000000 Open Grid Europe

Landkreis Kelheim | Markt Rohr i.NB | Gemarkung Obereulenbach

380/110-kV-Ltg. Altheim - Sittling

LH-08-B172

Lage-/Rechtserwerbsplan

Mast Nr. 82 - Mast Nr. 86

Juraleitung Abschnitt C

Legende:

Trassenband

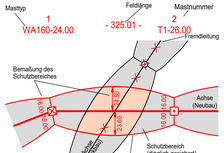

1 Bauwerksnummer
Eigentümer Schlüsselnummer
Bauwasserhaltung
5 19 Grundstücksordnungsnummer Neubau/Rückbau Flurstücksnummer
temp. Verrohrung
Abspannmast
Tragmast

Quellvermerk:
© Bayerische Vermessungsverwaltung (Stand: 07.2023)

Grenzen

Land
Regierungsbezirk
Kreis
Stadt/Gem.
Gemarkung
Flurstück
Flurbereinigung

Fremdleitungen

Kabel
Freileitung
Rohrleitung
Richtfunk

Rechtserwerb:

Eintrag einer dinglichen Sicherung
bauzeitliche Flächeninanspruchnahme durch Neubau
bestehende "dingliche Sicherung"
bauzeitliche Flächeninanspruchnahme durch Rückbau
bestehende "dingliche Sicherung" idauerhafte Flächeninanspruchnahme durch Neubau
bauzeitliche Flächeninanspruchnahme durch Provisorium

Hinweis: Die im Rechtserwerbsverzeichnis Unterlage 3.2 gelb hinterlegten Gemeindestraßen, Ortsverbindungsstraßen, sonstigen öffentlichen Straßen und beschränkt öffentlichen Straßen werden über Sondernutzungsverträge baulastlich gesichert. Privatwege werden über Wegenutzungsverträge baulastlich gesichert.

Planfeststellungsunterlage

Aufgestellt
Bayreuth, 11.10.2024

gez. i.V. J. Gotzler | gez. i.V. A. Junginger

Firma SPIE
Fremdnummer

Maßstab:	Ausgabedatum:
1:2000	01.10.2024
Einheit: Meter	

	Datum	Name
Bearb:	01.10.2024	Lorber
Gepr.	01.10.2024	Reuß
Dokumentenart:		
Status: Freigegeben		

TENNET

Zust.	Änderung	Datum	Name

Behördenvermerke: