14 WA120-27,00 | - 321.25 - | 15 T1-26,00 | - 349.93 - | 16 T1-41,00 | - 309.94 - | 17 WA140-33,00

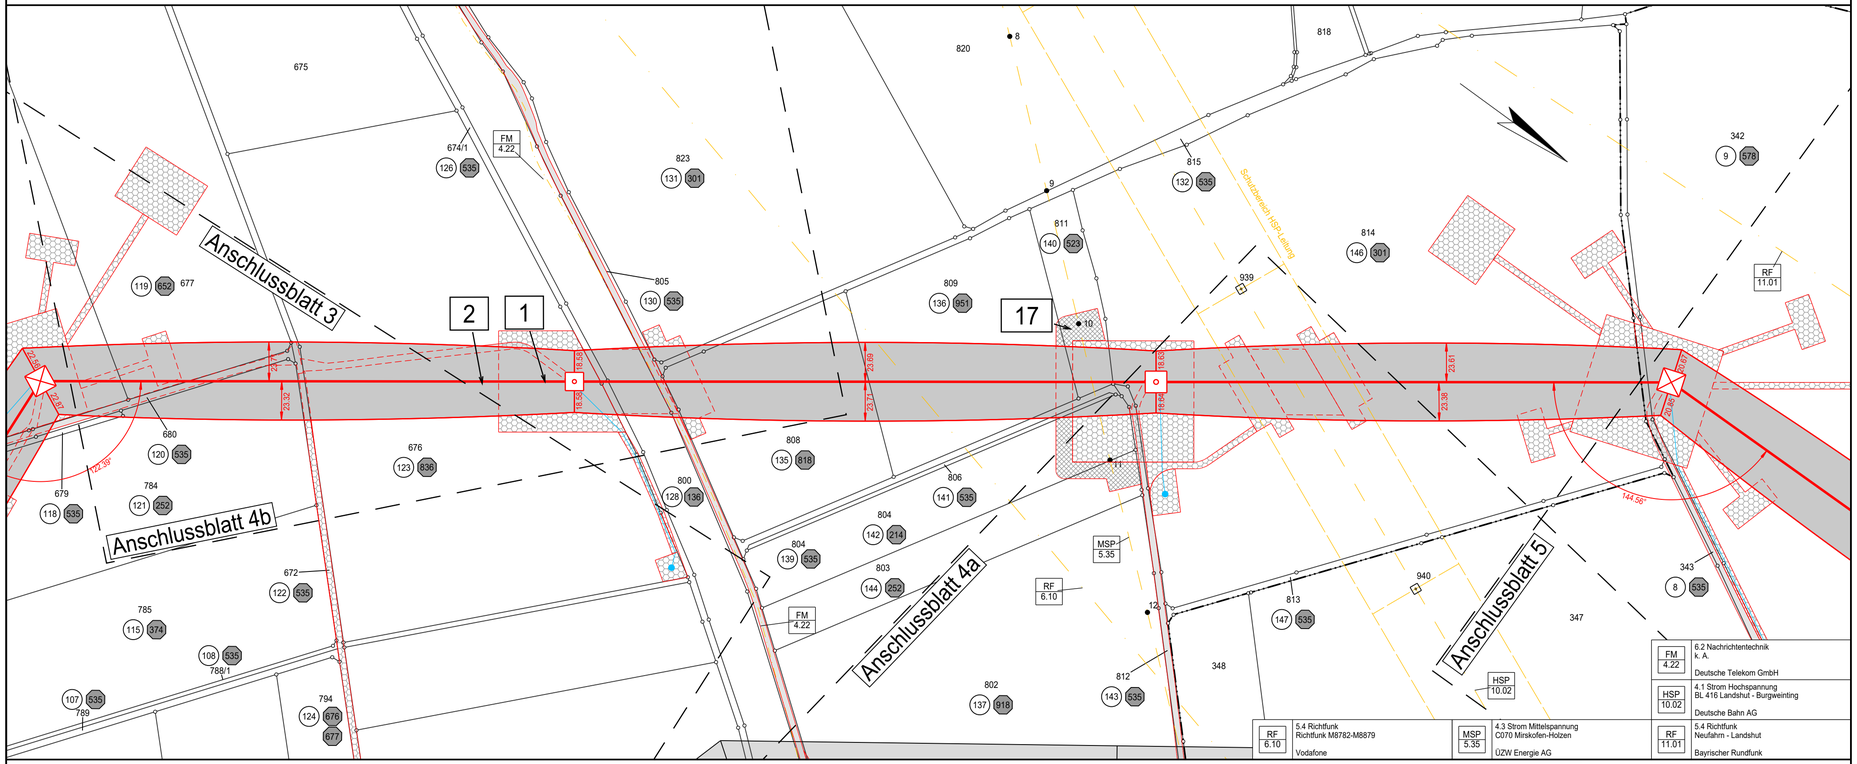

Landkreis Landshut | Markt Essenbach | Gemarkung Altheim | Gemarkung Mirskofen

380/110-kV-Ltg. Altheim - Sittling

LH-08-B172

Lage-/Rechtserwerbsplan

Mast Nr. 14 - Mast Nr. 17

Juraleitung Abschnitt C

Legende:

Trassenband

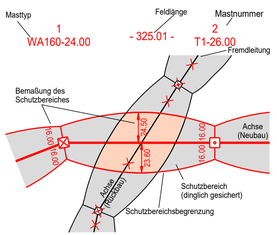

- 1 Bauwerksnummer
- Eigentümer Schlüsselnummer
- Bauwasserhaltung
- 5 / 19 Grundstücksordnungsnummer Neubau/Rückbau
- 37 Flurstücksnummer temp. Verrohrung
- Abspannmast
- Tragmast

Quellvermerk:
© Bayerische Vermessungsverwaltung (Stand: 07.2023)

Grenzen

- Land
- Regierungsbezirk
- Kreis
- Stadt/Gem.
- Gemarkung
- Flurstück
- Flurbereinigung

Fremdleitungen

- Kabel
- Freileitung
- Rohrleitung
- Richtfunk

Rechtserwerb:

- Eintrag einer dinglichen Sicherung
- bauzeitliche Flächeninanspruchnahme durch Neubau
- bestehende "dingliche Sicherung"
- bauzeitliche Flächeninanspruchnahme durch Rückbau
- bestehende "dingliche Sicherung" /dauerhafte Flächeninanspruchnahme durch Neubau
- bauzeitliche Flächeninanspruchnahme durch Provisorium

Hinweis: Die im Rechtserwerbsverzeichnis Unterlage 5.2.2 gelb hinterlegten Gemeindestraßen, Ortsverbindungsstraßen, sonstigen öffentlichen Straßen und beschränkt öffentlichen Straßen werden über Sondernutzungsverträge bauzeitlich gesichert. Privatwege werden über Wegenutzungsverträge bauzeitlich gesichert.

Planfeststellungsunterlage

Aufgestellt
Bayreuth, 11.10.2024

gez. i.V. J. Gotzler | gez. i.V. A. Junginger

Behördenvermerke:

Firma	Maßstab:	Ausgabedatum:
SPIE	1:2000	01.10.2024
Fremdnummer	Einheit: Meter	

	Datum	Name
Bearb.	01.10.2024	Lorber
Gepr.	01.10.2024	Reuß

Dokumentenart:

Status: Freigegeben

Zust.	Änderung	Datum	Name

TenneT