352 Tn/+2 | - 311.06 - | 353 Tn/+2 | - 246.98 - | 354 Tn/+0 | - 317.99 - | 355 WA167/+0+6.0 | - 294.06 - | 356 Tn/+0 | - 268.56 - | 357 Tn/+2+3.0 | - 233.54 - | 358 Tn/+0

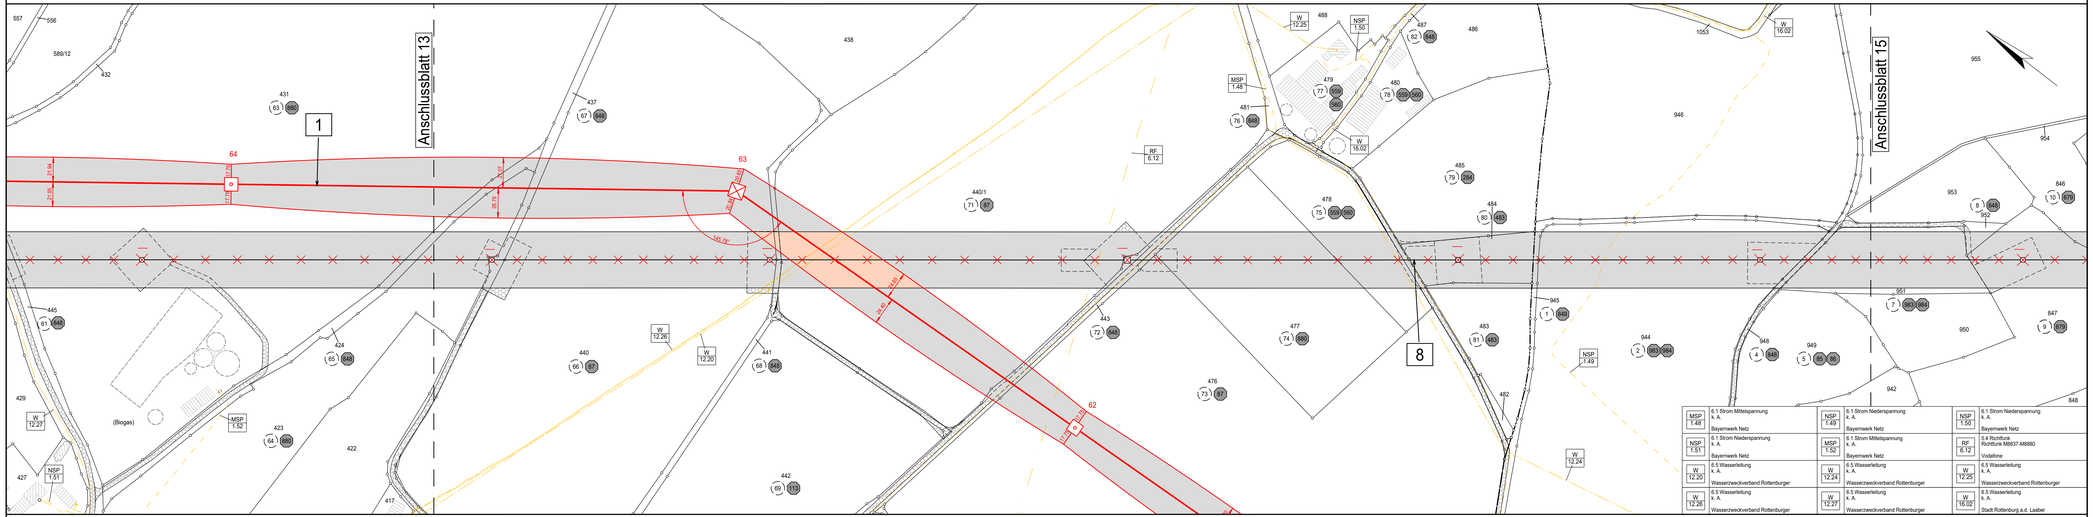

MSP 1.48	6.1 Strom Mittelspannung k. A. Bayernwerk Netz	NSP 1.49	6.1 Strom Niederspannung k. A. Bayernwerk Netz
NSP 1.50	6.1 Strom Niederspannung k. A. Bayernwerk Netz	MSP 1.52	6.1 Strom Mittelspannung k. A. Bayernwerk Netz
NSP 1.51	6.1 Strom Niederspannung k. A. Bayernwerk Netz	RF 6.12	5.4 Richtfunk Richtfunk MB837-MB880 Vodafone
W 12.20	6.5 Wasserleitung k. A. Wasserzweckverband Rottenburger	W 12.24	6.5 Wasserleitung k. A. Wasserzweckverband Rottenburger
W 12.26	6.5 Wasserleitung k. A. Wasserzweckverband Rottenburger	W 12.27	6.5 Wasserleitung k. A. Wasserzweckverband Rottenburger
NSP 1.50	6.1 Strom Niederspannung k. A. Bayernwerk Netz	W 12.25	6.5 Wasserleitung k. A. Wasserzweckverband Rottenburger
W 16.02	6.5 Wasserleitung k. A. Stadt Rottenburg a.d. Laaber		

Landkreis Landshut | Stadt Rottenburg a.d.Laaber | Gemarkung Pattendorf | Gemarkung Oberotterbach

220-kV-Ltg. Sittling - Altheim

LH-08-B52A

Lage-/Rechtserwerbsplan

Mast Nr. 352 - Mast Nr. 358

Rückbau

Legende:

Trassenband

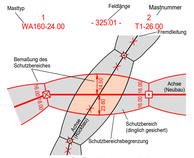

Quelle/Herkunft:
© Bayerische Vermessungsverwaltung (Stand: 07.2023)

Grenzen

Land
Regierungsbezirk
Kreis
Stadt/Gem.
Gemarkung
Flurstück
Flurbereinigung

Fremdleitungen

Kabel
Freileitung
Rohrleitung
Richtfunk

Rechtserwerb:

- Eintrag einer dinglichen Sicherung
- bauzeitliche Flächeninanspruchnahme durch Neubau
- bestehende "dingliche Sicherung"
- bauzeitliche Flächeninanspruchnahme durch Rückbau
- bestehende "dingliche Sicherung" /dauerhafte Flächeninanspruchnahme durch Neubau
- bauzeitliche Flächeninanspruchnahme durch Provisorium

Hinweis: Die im Rechtserwerbsverzeichnis (Unterlage 5.2) jeweils hinsichtlich Gemeinde/Gemarkung, Grundstücksgrößen, sonstiger öffentlicher Straßen und sonstiges öffentlicher Straßen sowie über Sondernutzungsentwürfe bauzeitlich geschaft. Flächenbedarf sowie über Wegenutzungsverträge dauerhaft geschaft.

Planfeststellungsunterlage

Aufgestellt
Bayreuth, 11.10.2024

gez. i.V. J. Gotzler | gez. i.V. A. Junginger

Firma: SPIE
Fremdnummer

Maßstab:	Ausgabedatum:
1:2000	01.10.2024
Einheit: Meter	

	Datum:	Name
Bearb.:	01.10.2024	Lorber
Gepr.:	01.10.2024	Reuß

Dokumentenart:

Status: Freigegeben

TENNET

Zust.	Änderung	Datum	Name

Behördenvermerke: