46 WA120-39,00 | - 324.95 - | 47 T1-29,00 | - 344.94 - | 48 T1-29,00 | - 307.70 - | 49 WA120-45,00

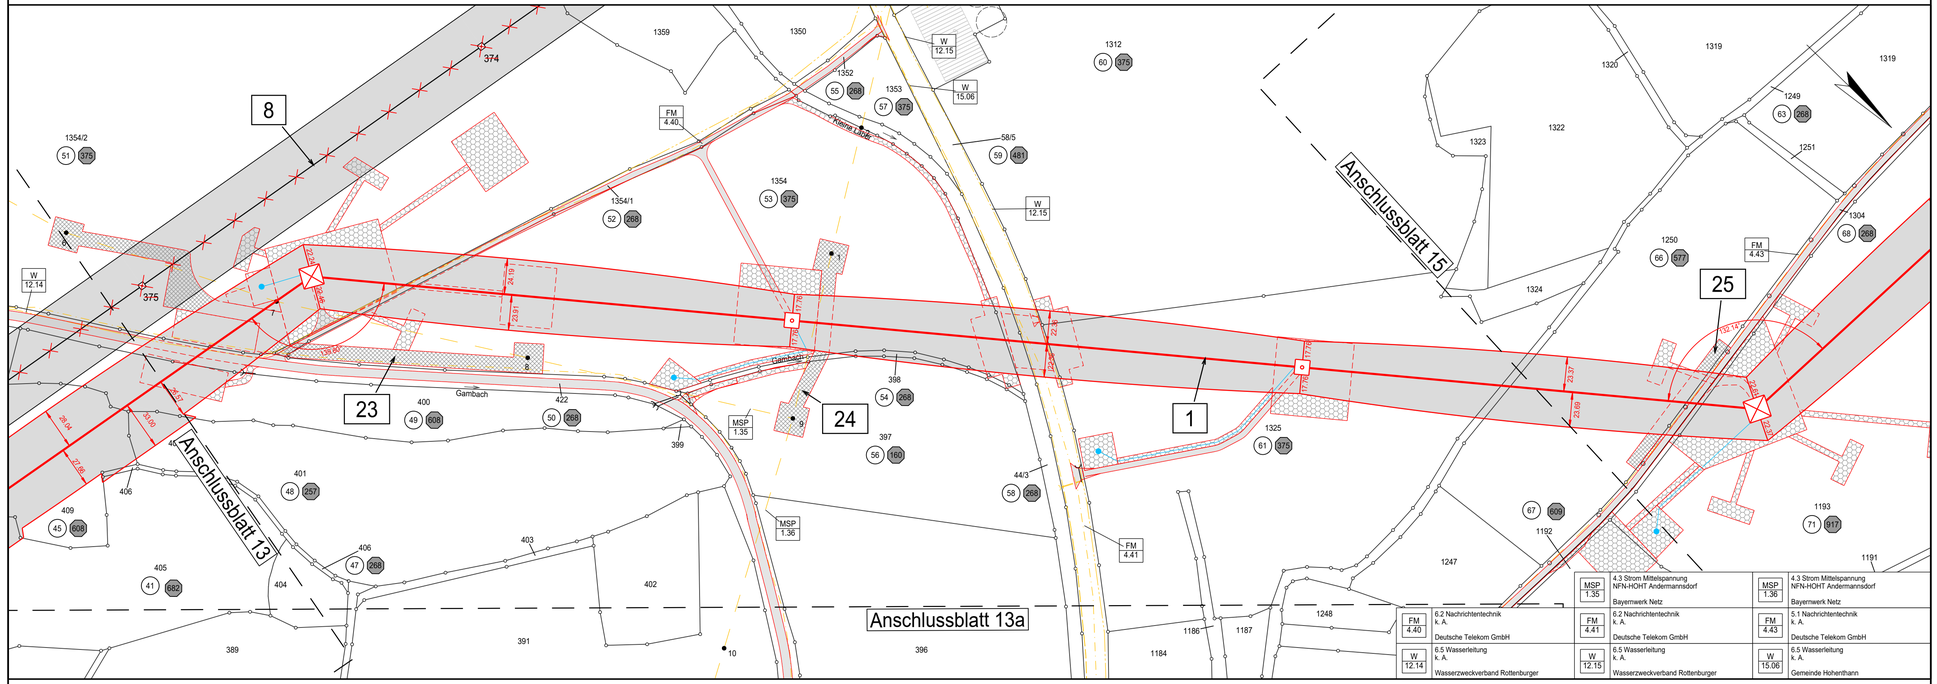

FM 4.40	6.2 Nachrichtentechnik k. A. Deutsche Telekom GmbH	MSP 1.35	4.3 Strom Mittelspannung NFN-HOHT Andermannsdorf Bayernwerk Netz
W 12.14	6.5 Wasserleitung k. A. Wasserzweckverband Rottenburger	FM 4.41	6.2 Nachrichtentechnik k. A. Deutsche Telekom GmbH
		W 12.15	6.5 Wasserleitung k. A. Wasserzweckverband Rottenburger
		MSP 1.36	4.3 Strom Mittelspannung NFN-HOHT Andermannsdorf Bayernwerk Netz
		FM 4.43	5.1 Nachrichtentechnik k. A. Deutsche Telekom GmbH
		W 15.06	6.5 Wasserleitung k. A. Gemeinde Hohenthann

Landkreis Landshut | Stadt Rottenburg a.d.Laaber | Gemeinde Hohenthann | Gemarkung Türkenfeld | Gemarkung Andermannsdorf

380/110-kV-Ltg. Altheim - Sittling

LH-08-B172

Lage-/Rechtserwerbsplan

Mast Nr. 46 - Mast Nr. 49

Juraleitung Abschnitt C

Legende:

Trassenband

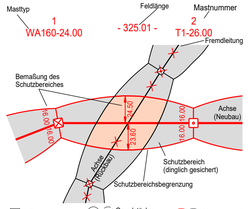

1 Bauwerksnummer
Eigentümer Schlüsselnummer
Bauwasserhaltung
5 19 Grundstücksordnungsnummer Neubau/Rückbau Flurstücksnummer
37 temp. Verrohrung
Abspannmast
Tragmast

Quellvermerk:
© Bayerische Vermessungsverwaltung (Stand: 07.2023)

Grenzen

Land
Regierungsbezirk
Kreis
Stadt/Gem.
Gemarkung
Flurstück
Flurbereinigung

Fremdleitungen

Kabel
Freileitung
Rohrleitung
Richtfunk

Rechtserwerb:

Eintrag einer dinglichen Sicherung
bauzeitliche Flächeninanspruchnahme durch Neubau
bestehende "dingliche Sicherung"
bauzeitliche Flächeninanspruchnahme durch Rückbau
bestehende "dingliche Sicherung" /dauerhafte Flächeninanspruchnahme durch Neubau
bauzeitliche Flächeninanspruchnahme durch Provisorium

Hinweis: Die im Rechtserwerbsverzeichnis Unterlage 5.2 gelb hinterlegten Gemeindestraßen, Ortsverbindungsstraßen sonstiger öffentlicher Straßen und beschränkt öffentlichen Straßen werden über Sondernutzungsverträge bauzeitlich gesichert. Privatwege werden über Wegenutzungsverträge bauzeitlich gesichert.

Planfeststellungsunterlage

Aufgestellt
Bayreuth, 11.10.2024

gez. i.V. J. Gotzler | gez. i.V. A. Junginger

Behördenvermerke:

Firma: SPIE
Fremdnummer

Maßstab:	Ausgabedatum:
1:2000	01.10.2024
Einheit: Meter	

	Datum	Name
Bearb.	01.10.2024	Lorber
Gepr.	01.10.2024	Reuß

Dokumentenart:

Status: Freigegeben

TENNET

Zust.	Änderung	Datum	Name