426 WA140-36 | - 368.47 - | 428 T-37 | - 302.46 - | 429 T-31 | - 254.03 - | 430 T/29 | -314.97 - | 431 Tn/+0+5,0 | - 270.66 - | 432 WA160/+4

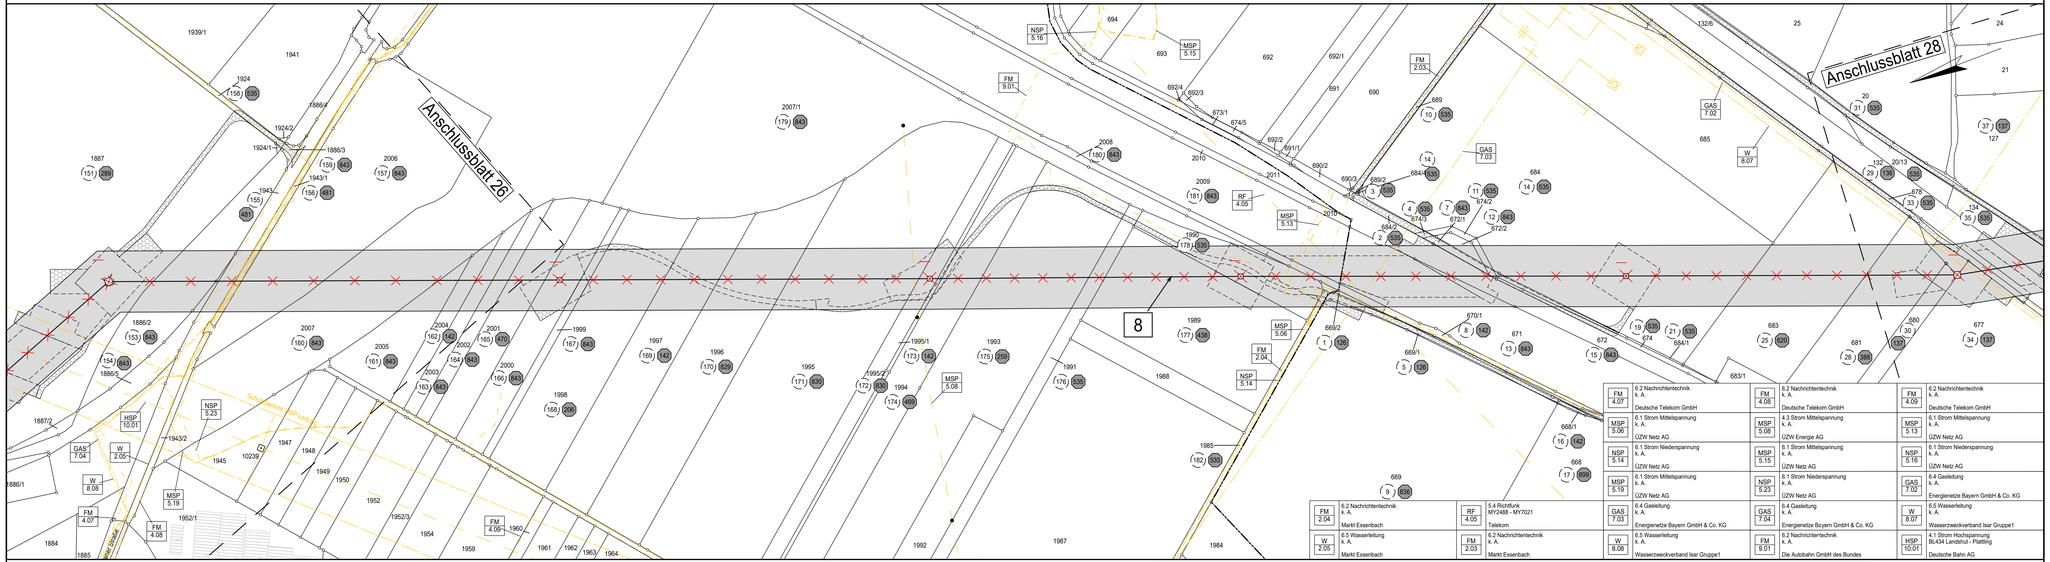

FM 2.04	6.2 Nachrichtentechnik k. A. Markt Essenbach	RF 4.05	5.4 Rohrfunk MY2488 - MY7021 Telekom
W 2.05	6.5 Wasserleitung k. A. Markt Essenbach	FM 2.03	6.2 Nachrichtentechnik k. A. Markt Essenbach

FM 4.07	6.2 Nachrichtentechnik k. A. Deutsche Telekom GmbH	FM 4.08	6.2 Nachrichtentechnik k. A. Deutsche Telekom GmbH	FM 4.09	6.2 Nachrichtentechnik k. A. Deutsche Telekom GmbH
MSP 5.06	6.1 Strom Mittelspannung k. A. UZW Netz AG	MSP 5.08	4.3 Strom Mittelspannung k. A. UZW Energie AG	MSP 5.13	6.1 Strom Mittelspannung k. A. UZW Netz AG
NSP 5.14	6.1 Strom Niederspannung k. A. UZW Netz AG	MSP 5.15	6.1 Strom Mittelspannung k. A. UZW Netz AG	NSP 5.16	6.1 Strom Niederspannung k. A. UZW Netz AG
MSP 5.19	6.1 Strom Mittelspannung k. A. UZW Netz AG	NSP 5.23	6.1 Strom Niederspannung k. A. UZW Netz AG	GAS 7.02	6.4 Gasleitung k. A. Energienetze Bayern GmbH & Co. KG
GAS 7.03	6.4 Gasleitung k. A. Energienetze Bayern GmbH & Co. KG	GAS 7.04	6.4 Gasleitung k. A. Energienetze Bayern GmbH & Co. KG	W 8.07	6.5 Wasserleitung k. A. Wasserzweckverband Isar Gruppe1
W 8.08	6.5 Wasserleitung k. A. Wasserzweckverband Isar Gruppe1	FM 9.01	6.2 Nachrichtentechnik k. A. Die Autobahn GmbH des Bundes	HSP 10.01	4.1 Strom Hochspannung BL434 Landshut - Plattling Deutsche Bahn AG

Anschlussblatt 26 — Anschlussblatt 28

220-kV-Ltg. Sittling - Altheim
LH-08-B52A
Lage-/Rechtserwerbsplan
Mast Nr. 426 - Mast Nr. 432
Rückbau

Legende:
Trassenband
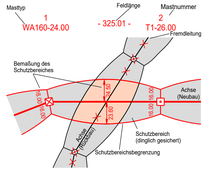

1 Bauwerksnummer
B Eigentümer Schlüsselnummer
Bauwasserhaltung
5 Grundstücksordnungsnummer Neubau/Rückbau
19 Flurstücksnummer temp. Vernihrung
Absparnmast
37 Tragmast

Quellvermerk:
© Bayerische Vermessungsverwaltung (Stand: 07.2023)

Grenzen
Land
Regierungsbezirk
Kreis
Stadt/Gem.
Gemarkung
Flurstück
Flurbereinigung

Fremdleitungen
Kabel
Freileitung
Rohrleitung
Rohrfunk

Rechtserwerb:
Eintrag einer dinglichen Sicherung
bauzeitliche Flächeninanspruchnahme durch Neubau
bestehende "dingliche Sicherung"
bauzeitliche Flächeninanspruchnahme durch Rückbau
bestehende "dingliche Sicherung" itäuerhafte Flächeninanspruchnahme durch Neubau
bauzeitliche Flächeninanspruchnahme durch Provisorium

Hinweis: Die im Rechtserwerbsverzeichnis (Unterlage 2.2 ganb hinterlegten Gemeindestraßen, Ortsverbindungsstraßen, sonstigen öffentlichen Straßen und beschränkt öffentlichen Straßen werden über Sondernutzungsverträge dauerhaft gesichert. Privatwege werden über Wegenutzungsverträge dauerhaft gesichert.

Planfeststellungsunterlage

Aufgestellt
Bayreuth, 11.10.2024

gez. i.V. J. Gotzler — gez. i.V. A. Junginger

Firma SPIE	Maßstab: 1:2000	Ausgabedatum: 01.10.2024	
Fremdnummer	Einheit: Meter		

	Datum	Name
Bearb.	01.10.2024	Lorber
Gepr.	01.10.2024	Reuß
Dokumentenart:		
Status: Freigegeben		

Zust.	Änderung	Datum	Name

TENNET

Behördenvermerke: