


125 WEs/10,0 - 192.50 - 126 T/+2 - 246.60 - 127 T/+2 - 265.84 - 128 T1-23,00 - 238.87 - 129 T/+0

110-kV-Ltg. Sittling - Regensburg
LH-08-01

Lage-/Rechtserwerbsplan

Mast Nr. 125 - Mast Nr. 129
Rückbau

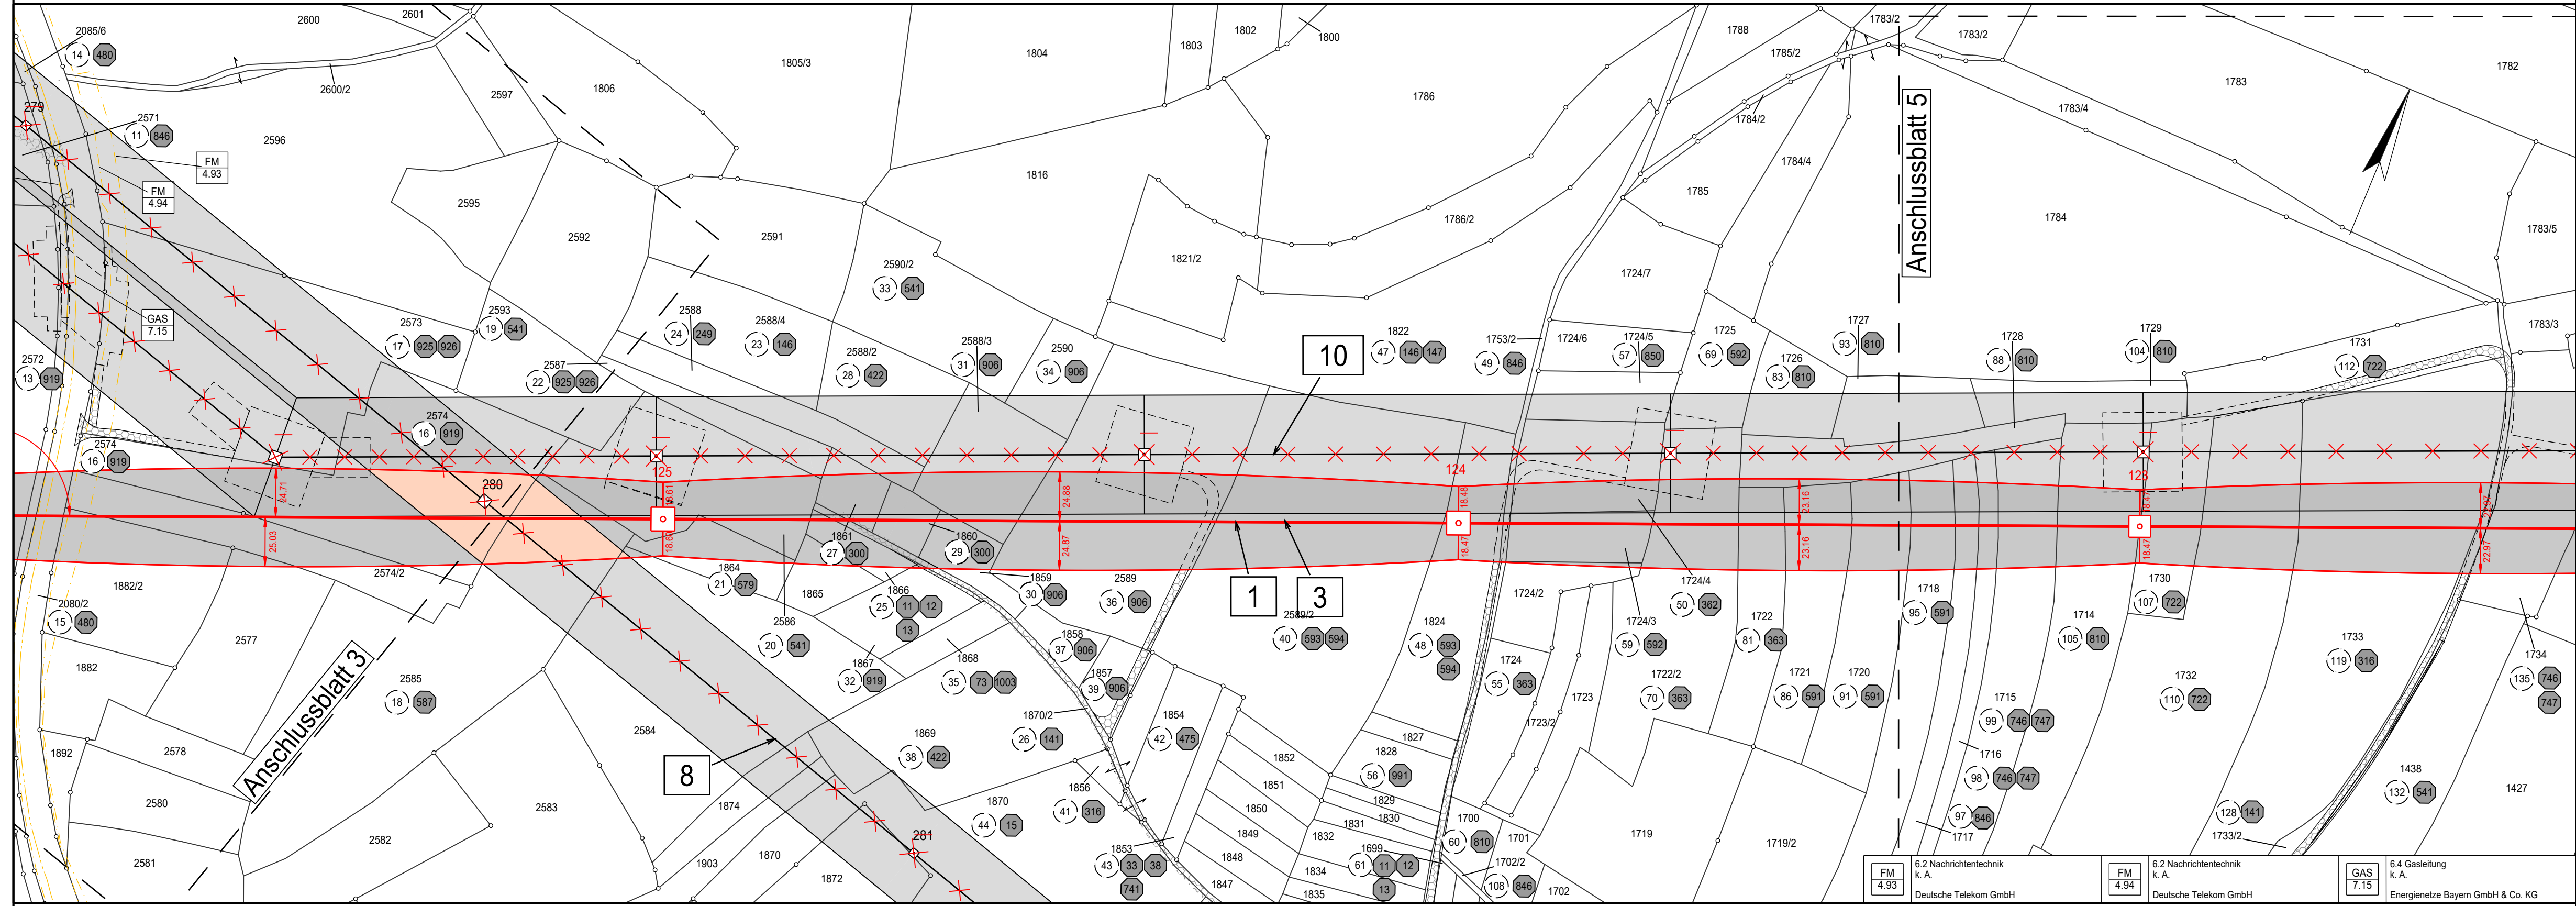

Legende:

Trassenband

Masttyp 1 WA160-24.00 Mastnummer 2 T1-26.00
Feldlänge - 325.01 - Fremdleitung

Bemaßung des Schutzbereiches

Grenzen

- Land
- Regierungsbezirk
- Kreis
- Stadt/Gem.
- Gemarkung
- Flurstück
- Flurbereinigung

Fremdleitungen

- Kabel
- Freileitung
- Rohrleitung
- Richtfunk

Rechtserwerb:

- Eintrag einer dinglichen Sicherung
- bauzeitliche Flächeninanspruchnahme durch Neubau
- bestehende "dingliche Sicherung"
- bauzeitliche Flächeninanspruchnahme durch Rückbau
- bestehende "dingliche Sicherung" (dauerhafte Flächeninanspruchnahme durch Neubau)
- bauzeitliche Flächeninanspruchnahme durch Provisorium

Quellvermerk:
© Bayerische Vermessungsverwaltung (Stand: 07.2023)

Hinweis: Die im Rechtsverwehrsplan Unterlage 5.2 gebl. hinterlegten Gemeindeflächen, Ortsverbindungsstraßen, sonstigen öffentlichen Straßen und beschränkt öffentlichen Straßen werden über Sondernutzungsverträge bauzeitlich gesichert. Privatwege werden über Wagnisnutzungsverträge bauzeitlich gesichert.

Planfeststellungsunterlage

Aufgestellt Bayreuth, 11.10.2024

gez. i.V. J. Gotzler gez. i.V. A. Junginger

Firma SPIE	Maßstab: 1:2000	Ausgabedatum: 02.10.2024
Fremdnummer	Einheit: Meter	

	Datum	Name
Bearb.	01.10.2024	Lorber
Gepr.	01.10.2024	Reuß

Status: Freigegeben



Landkreis Kelheim

Stadt Abensberg

Gemarkung Abensberg

FM 4.93	6.2 Nachrichtentechnik k. A. Deutsche Telekom GmbH	FM 4.94	6.2 Nachrichtentechnik k. A. Deutsche Telekom GmbH	GAS 7.15	6.4 Gasleitung k. A. Energienetze Bayern GmbH & Co. KG
---------	---	---------	---	----------	---