23
WA140-33,00

24
WA160-33,00

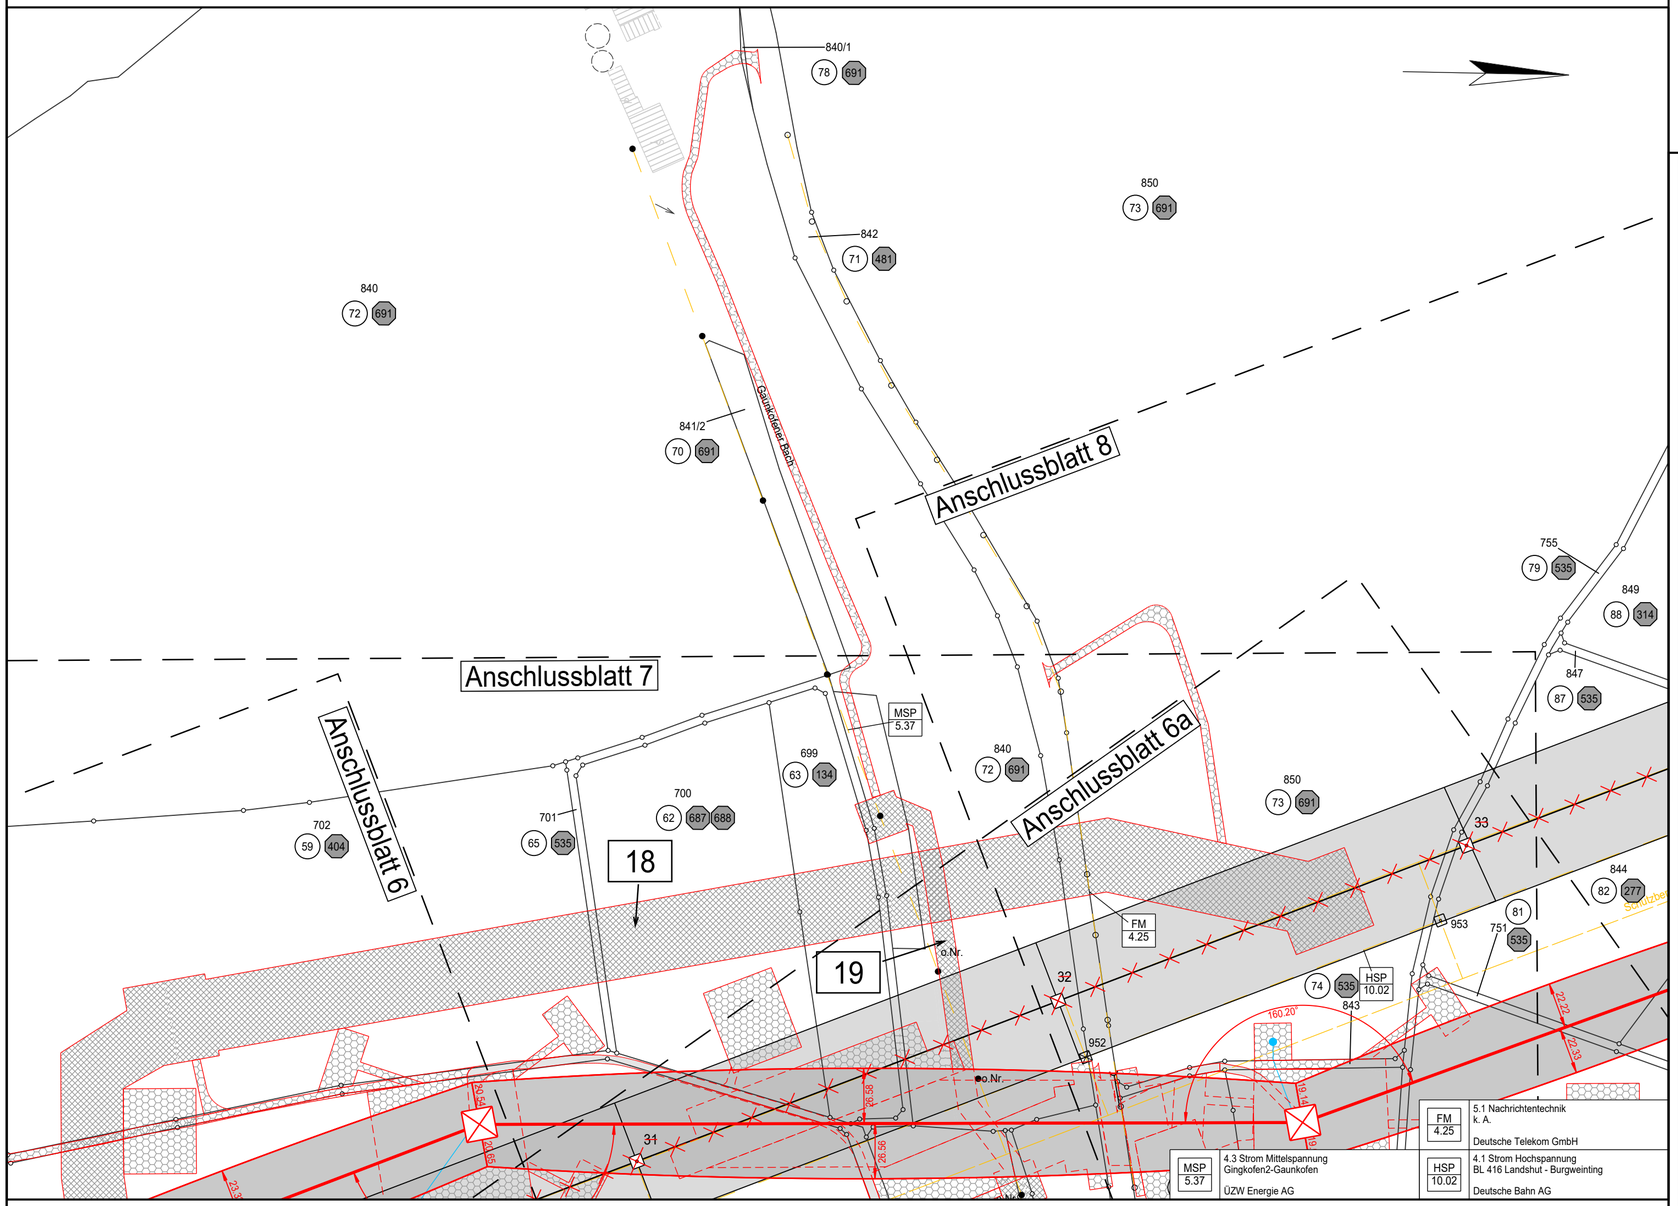

Landkreis Landshut | Markt Essenbach | Gemarkung Mirskofen

Unterlage 4.1.1
Blatt 7a/36

380/110-kV-Ltg. Altheim - Sittling
LH-08-B172

Lage-/Rechtserwerbsplan

Juraleitung Abschnitt C

Legende:

Trassenband

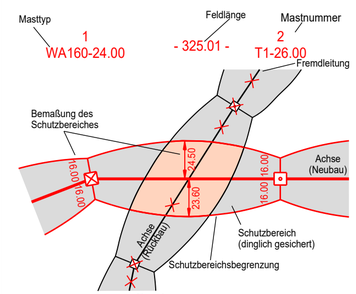

Quellvermerk:
© Bayerische Vermessungsverwaltung (Stand: 07.2023)

Grenzen

- Land
- Regierungsbezirk
- Kreis
- Stadt/Gem.
- Gemarkung
- Flurstück
- Flurbereinigung

Fremdleitungen

- Kabel
- Freileitung
- Rohrleitung
- Richtfunk

Rechtserwerb:

- Eintrag einer dinglichen Sicherung
- bauzeitliche Flächeninanspruchnahme durch Neubau
- bestehende "dingliche Sicherung"
- bauzeitliche Flächeninanspruchnahme durch Rückbau
- bestehende "dingliche Sicherung" /dauerhafte Flächeninanspruchnahme durch Neubau
- bauzeitliche Flächeninanspruchnahme durch Provisorium

Hinweis: Die im Rechtserwerbsverzeichnis Unterlage 5.2 geib hinterlegten Gemeindestraßen, Ortsverbindungsstraßen, sonstigen öffentlichen Straßen und beschränkt öffentlichen Straßen werden über Sondernutzungsverträge bauzeitlich gesichert. Privatwege werden über Wegenutzungsverträge bauzeitlich gesichert.

Planfeststellungsunterlage

Aufgestellt
Bayreuth, 11.10.2024

gez. i.V. J. Gotzler — gez. i.V. A. Junginger

Behördenvermerke:

Firma SPIE		Maßstab: 1:2000	Ausgabedatum: 01.10.2024
Fremdnummer		Einheit: Meter	

	Datum	Name
Bearb.	01.10.2024	Lorber
Gepr.	01.10.2024	Reuß

Dokumentenart:

Status: Freigegeben

TENNET

Zust.	Änderung	Datum	Name